

OR.0050.2.2018

ZARZĄDZENIE Nr 2/18
Burmistrza Mońki
z dnia 22 listopada 2018 r.

w sprawie ustanowienia służebności przesyłu na nieruchomości stanowiącej współwłasność Gminy Mońki i Powiatu Monieckiego.

Na podstawie art. 30 ust. 2 pkt 3 ustawy z dnia 8 marca 1990 r. o samorządzie gminnym (tekst jednolity – Dz. U. z 2018 r. poz. 994, z 2018 r. poz. 1000, poz. 1349, poz. 1432), art. 13 ust. 1 ustawy z dnia 21 sierpnia 1997 r. o gospodarce nieruchomościami (tekst jednolity - Dz. U. z 2018 r. poz. 121, poz. 50, poz. 650, poz. 1000, poz. 1089, poz. 1496, poz. 1669, poz. 1693, poz. 1716), art. 305¹ ustawy z dnia 23 kwietnia 1964 r. Kodeks Cywilny (tekst jednolity – Dz. U. z 2018 r. poz. 1025, poz. 1104) oraz § 8 Uchwały Nr XXIX/247/13 Rady Miejskiej w Mońkach z dnia 8 marca 2013 r. w sprawie określenia zasad zbywania, nabywania, zamiany i obciążania nieruchomości gruntowych oraz ich wydzierżawiania lub wynajmowania na czas oznaczony dłuższy niż trzy lata lub na czas nieoznaczony oraz określenia pierwszeństwa w nabywaniu lokali mieszkalnych ich najemcom lub dzierżawcom (Dz. Urz. Woj. Podlaskiego z 2013 r. poz.1648) zarządzam, co następuje:

§ 1

1. Ustanowić na czas nieoznaczony odpłatną służebność przesyłu na rzecz IDEALAN sp. z o.o. z siedzibą w Sokółce, Os. Centrum 17, 16-100 Sokółka, REGON 052248136 na nieruchomości stanowiącej współwłasność Gminy Mońki – udz. 867/1490 i Powiatu Monieckiego – udz. 623/1490, położonej w Mońkach przy ul. Słowackiego 5a, oznaczonej w ewidencji gruntów i budynków jako działka Nr 297/5 o pow. 0,3086 ha (Kw Nr BI1B/00101201/5), polegającej na:
 - a) prawie posadowienia na części nieruchomości obciążonej, przyłącza telekomunikacyjnego światłowodowego, wraz z pasem technologicznym o powierzchni 15 m² (o długości 7,5 m i szerokości 2m), służącego do budowy szerokopasmowego dostępu do Internetu nowej generacji, w granicach wskazanych na mapie, stanowiącej załącznik do niniejszego zarządzenia.
 - b) prawie do korzystania z nieruchomości obciążonej w zakresie niezbędnym do dokonywania konserwacji, remontów, przebudowy w istniejącym przebiegu i lokalizacji urządzenia, o którym mowa w lit. a), wraz z prawem wejścia i wjazdu na teren odpowiednim sprzętem przez pracowników Spółki oraz przez wszystkie podmioty i osoby, którymi Spółka posługuje się w związku z prowadzoną działalnością.

§ 2

Jednorazowa opłata z tytułu obciążenia nieruchomości, o której mowa w § 1, ograniczonym prawem rzeczowym, wynosi 1 437,87 zł brutto (słownie złotych: jeden tysiąc czterysta trzydzieści siedem 87/100), w tym netto 1 169,00 zł plus 268,87 zł tytułem podatku VAT według stawki 23%, z tego:

- na rzecz Gminy za udział 867/1490 – 836,67 zł brutto,
- na rzecz Powiatu za udział 623/1490 – 601,20 zł brutto.


§ 3

Koszty sporządzenia umowy notarialnej w sprawie ustanowienia służebności przesyłu oraz koszty sądowe ponosi IDEALAN sp. z o.o. z siedzibą w Sokółce, Os. Centrum 17, 16-100 Sokółka.

§ 4


Zarządzenie wchodzi w życie z dniem podpisania.

BURMISTRZ
mgr Zbigniew Jankowski

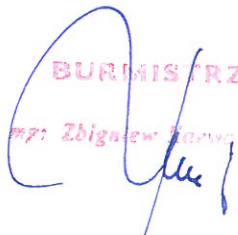

Załącznik do Zarządzenia Nr 2/18
Burmistrza Moniek z dnia 22.11.2018 r.

BURMISTRZ
mpt Zuzanna Karwowska

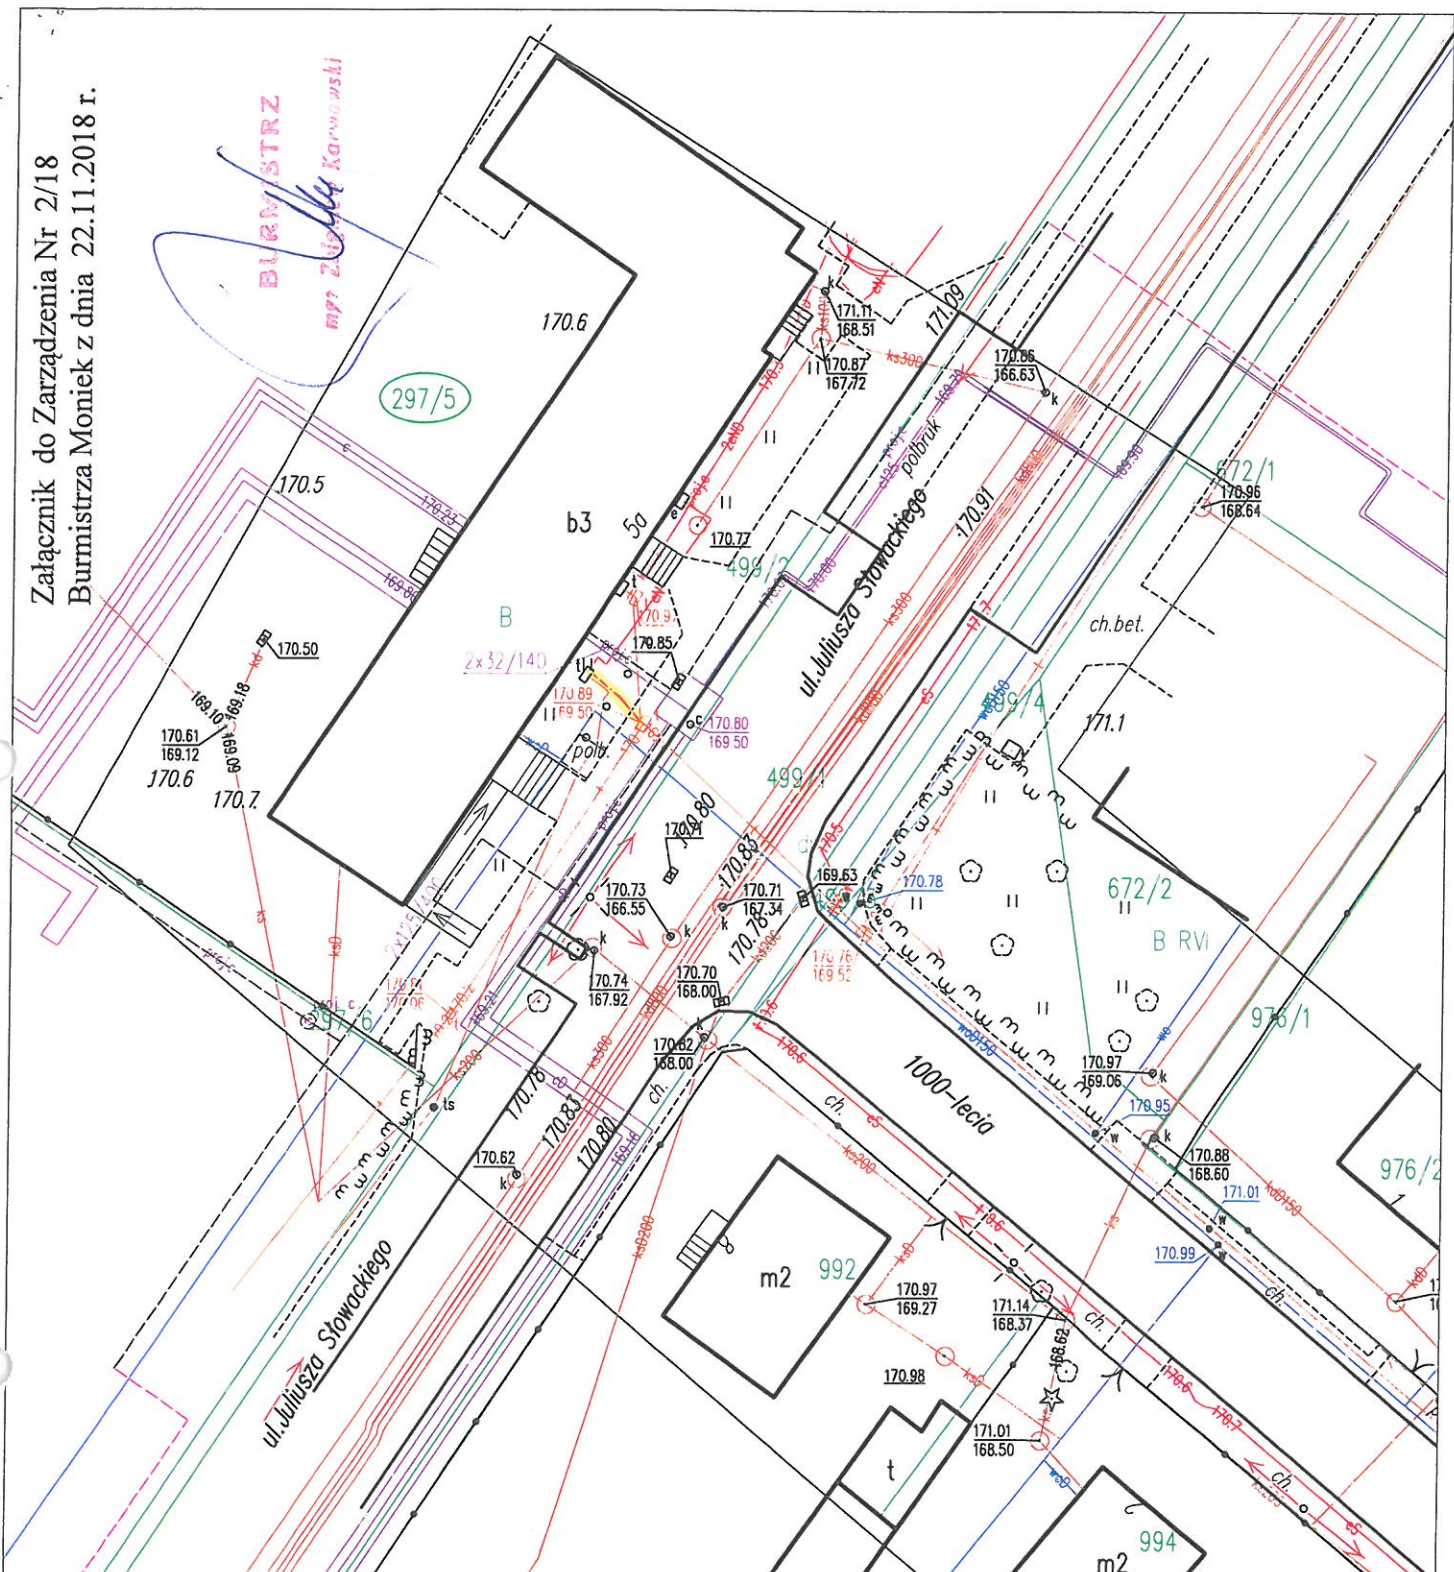

LEGENDA:

- działki objęte inwestycją
- proj. przyłącze telekomunikacyjne doziemne
- ST - proj. studnia kablowa
- proj. rura osłonowa
- istn. sieć telefoniczna nadziemna
- t - istn. sieć telefoniczna
- e - istn. kable energetyczne
- k - istn. kanalizacja sanit. lub desz.
- w - istn. wodociąg
- c - istn. ciepłociąg
- o - istn. sieć energetyczna nadziemna

Fundusze Europejskie **IDEALAN** Unia Europejska
Polska Cyfrowa TELEWIZJA INTERNET TELEFON Europejski Fundusz Rozwoju Regionalnego

Branża: TELEKOMUNIKACJA			
IDEALAN IDEALAN sp. z o.o. Os. Centrum 17, TELEWIZJA INTERNET TELEFON 16-100 Sokółka		RYS NR 1	
Stadium	PROJEKT BUDOWLANY		
Nazwa rysunku	PROJEKT ZAGOSPODAROWANIA TERENU		
Objekt	Budowa przyłącza telekomunikacyjnego światłowodowego placówki oświatowej przy Al. Niepodległości 16 w Mońkach oraz do studni telekomunikacyjnej przy ul. Juliusza Słowackiego 5a w Mońkach.		
Inwestor	IDEALAN sp. z o.o. Os. Centrum 17, 16-100 Sokółka		
Projektant	inż. Tomasz Tymiński Nr ewid. PDL/0136/PWOT/16		Skala 1:500
Prawa autorskie zastrzeżone. USTAWA z dn. 4.02.1994r		Data:	07.2018