

OR.0050.122.2019

**ZARZĄDZENIE Nr 121/19**  
**Burmistrza Moniek**  
**z dnia 26 lipca 2019 r.**

**w sprawie ustanowienia służebności przesyłu na nieruchomości stanowiącej współwłasność Gminy Mońki i Powiatu Monieckiego.**

Na podstawie art. 30 ust. 2 pkt 3 ustawy z dnia 8 marca 1990 r. o samorządzie gminnym (tekst jednolity – Dz. U. z 2019 r. poz. 506), art. 13 ust. 1 ustawy z dnia 21 sierpnia 1997 r. o gospodarce nieruchomościami (tekst jednolity - Dz. U. z 2018 r. poz. 2204, zm: z 2017 r. poz. 1509, z 2018 r. poz. 2348, z 2019 r. poz. 270, poz. 492, poz. 801), art. 305<sup>1</sup> ustawy z dnia 23 kwietnia 1964 r. Kodeks Cywilny (tekst jednolity – Dz. U. z 2019 r. poz. 1145) oraz § 8 Uchwały Nr XXIX/247/13 Rady Miejskiej w Mońkach z dnia 8 marca 2013 r. w sprawie określenia zasad zbywania, nabywania, zamiany i obciążania nieruchomości gruntowych oraz ich wydzierżawiania lub wynajmowania na czas oznaczony dłuższy niż trzy lata lub na czas nieoznaczony oraz określenia pierwszeństwa w nabywaniu lokali mieszkalnych ich najemcom lub dzierżawcom (Dz. Urz. Woj. Podlaskiego z 2013 r. poz.1648) zarządzam, co następuje:

§ 1

1. Ustanowić na czas nieoznaczony odpłatną służebność przesyłu na rzecz PPHU „KAROLINA” Marzena Stypułkowska 19-100 Mońki, ul. Białostocka 59, NIP 546-109-91-05 na nieruchomości stanowiącej współwłasność Gminy Mońki – udz. 867/1490 i Powiatu Monieckiego – udz. 623/1490, położonej w Mońkach przy ul. Słowackiego 5a, oznaczonej w ewidencji gruntów i budynków jako działka Nr 297/5 o pow. 0,3086 ha (Kw Nr BI1B/00101201/5), polegającej na:
  - a) prawie posadowienia na części nieruchomości obciążonej, kabla telekomunikacyjnego światłowodowego do szafy węzła dystrybucyjnego, wraz z pasem technologicznym o powierzchni 7,50 m<sup>2</sup> (o długości 3,0 m i szerokości 2,5 m), w granicach wskazanych na mapie, stanowiącej załącznik do niniejszego zarządzenia.
  - b) prawie do korzystania z nieruchomości obciążonej w zakresie niezbędnym do dokonywania konserwacji, remontów, przebudowy w istniejącym przebiegu i lokalizacji urządzenia, o którym mowa w lit. a), wraz z prawem wejścia i wjazdu na teren odpowiednim sprzętem przez pracowników PPHU „KAROLINA” oraz przez wszystkie podmioty i osoby, którymi PPHU „KAROLINA” posługuje się w związku z prowadzoną działalnością.

§ 2


Jednorazowa opłata z tytułu obciążenia nieruchomości, o której mowa w § 1, ograniczonym prawem rzeczowym, wynosi 790,89 zł brutto (słownie złotych: siedemset dziewięćdziesiąt 89/100), w tym netto 643,00 zł plus 147,89 zł tytułem podatku VAT według stawki 23%, z tego:  
– na rzecz Gminy za udział 867/1490 – 460,20 zł brutto,  
– na rzecz Powiatu za udział 623/1490 – 330,69 zł brutto.


§ 3

Koszty sporządzenia umowy notarialnej w sprawie ustanowienia służebności przesyłu oraz koszty sądowe ponosi PPHU „KAROLINA” Marzena Stypułkowska ul. Białostocka 59, 19-100 Mońki.

§ 4

Zarządzenie wchodzi w życie z dniem podpisania.

  
BURMISTRZ  
mgr Zbigniew Karwowski

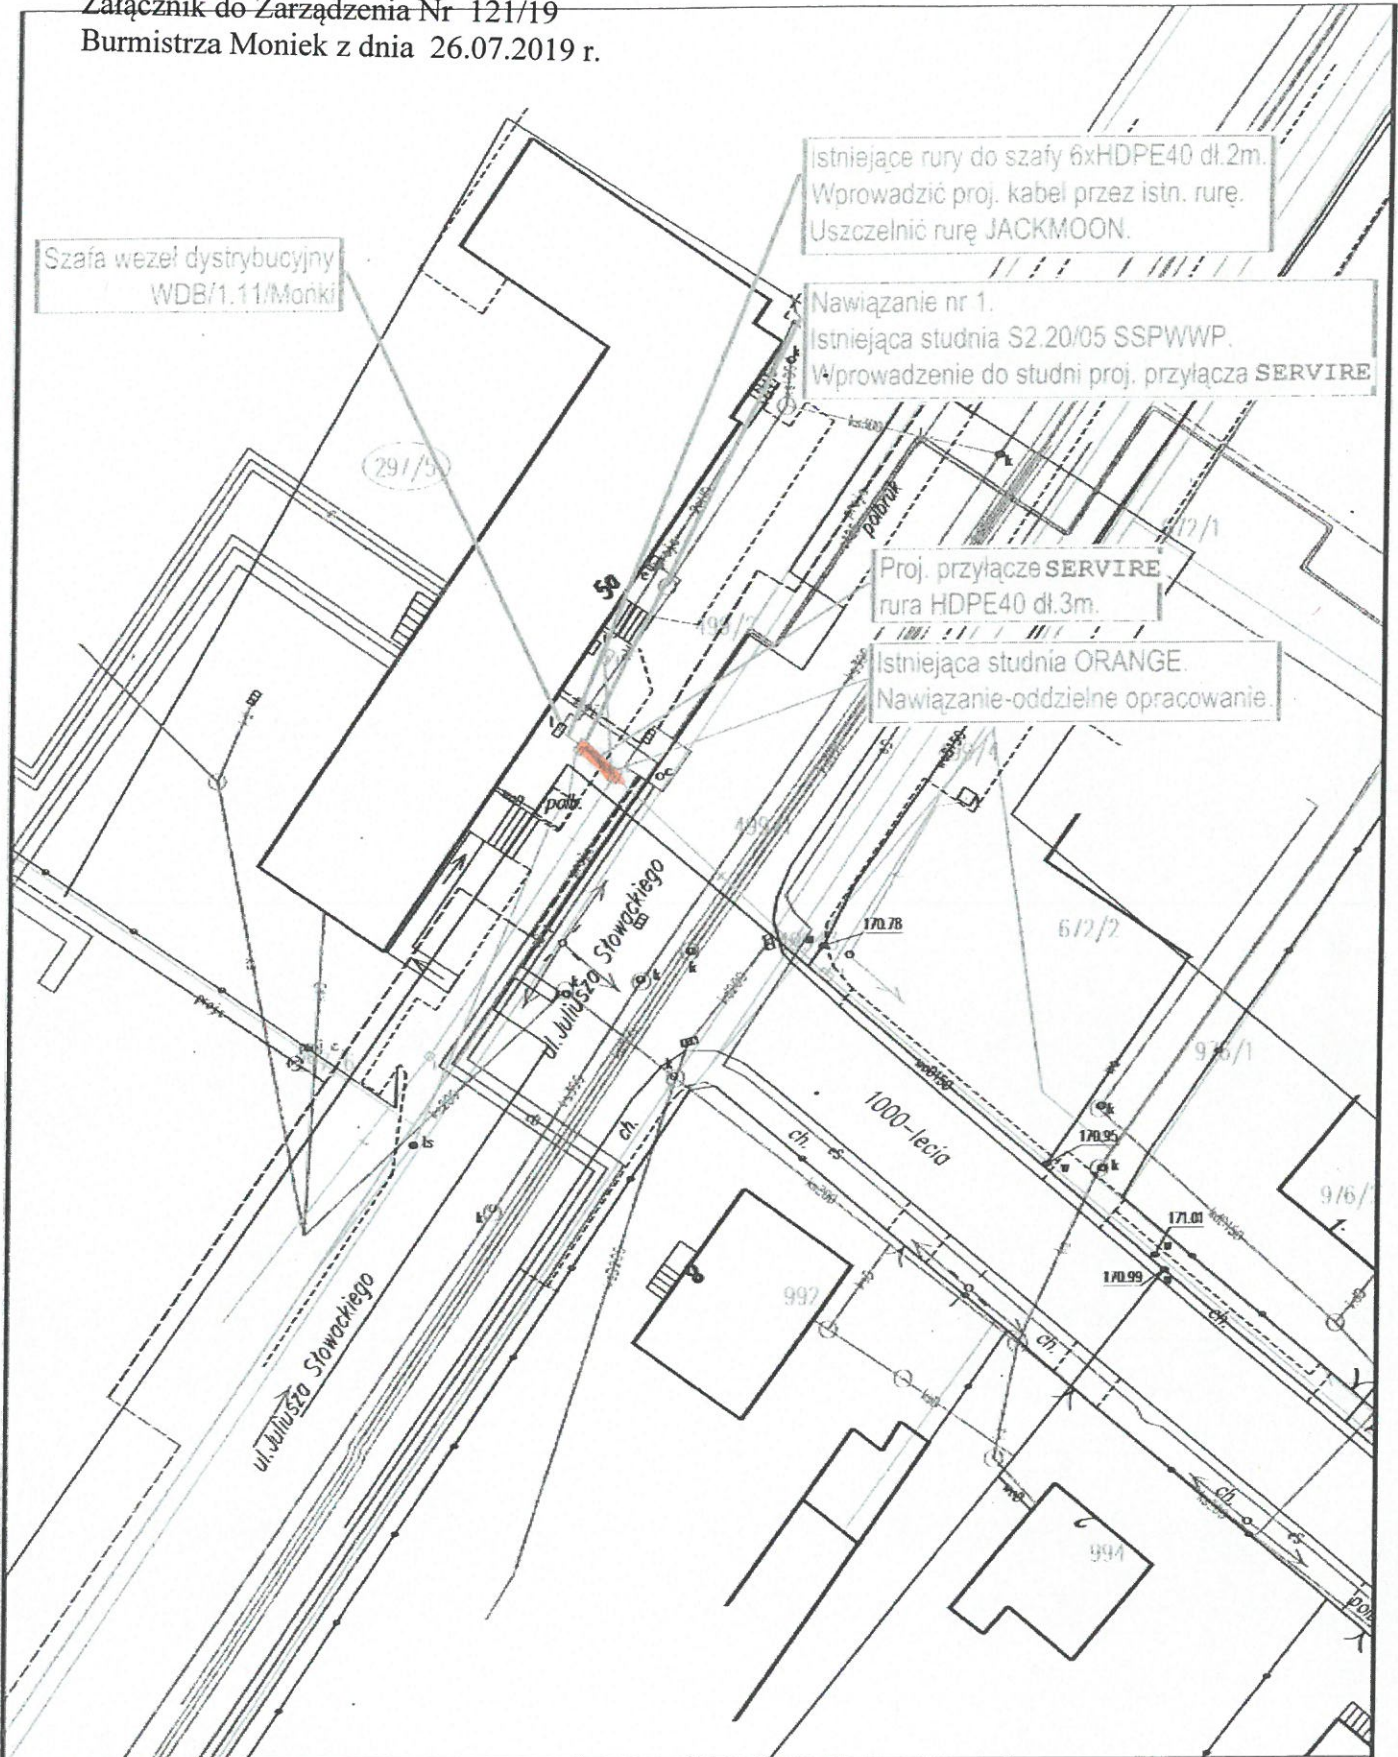

INWESTOR:  
SERVIRE Adam Kozłowski  
ul. Poprzeczna 7  
16-100 Sockółka

Objekt	Budowa kabla światłowodowego firmy SERVIRE do szafy węzła dystrybucyjnego WDB/1.11/Mońki przy ul. Juliusza Słowackiego 5a w Mońkach. WT NR: WB/1.11-2/2019.	BURMISTRZ <i>mgr. Zbigniew Karwowski</i>	Nr rys.	1
			Nr ark.	1/1
Stadium	PROJEKT WYKONAWCZY		Skala	1:500