


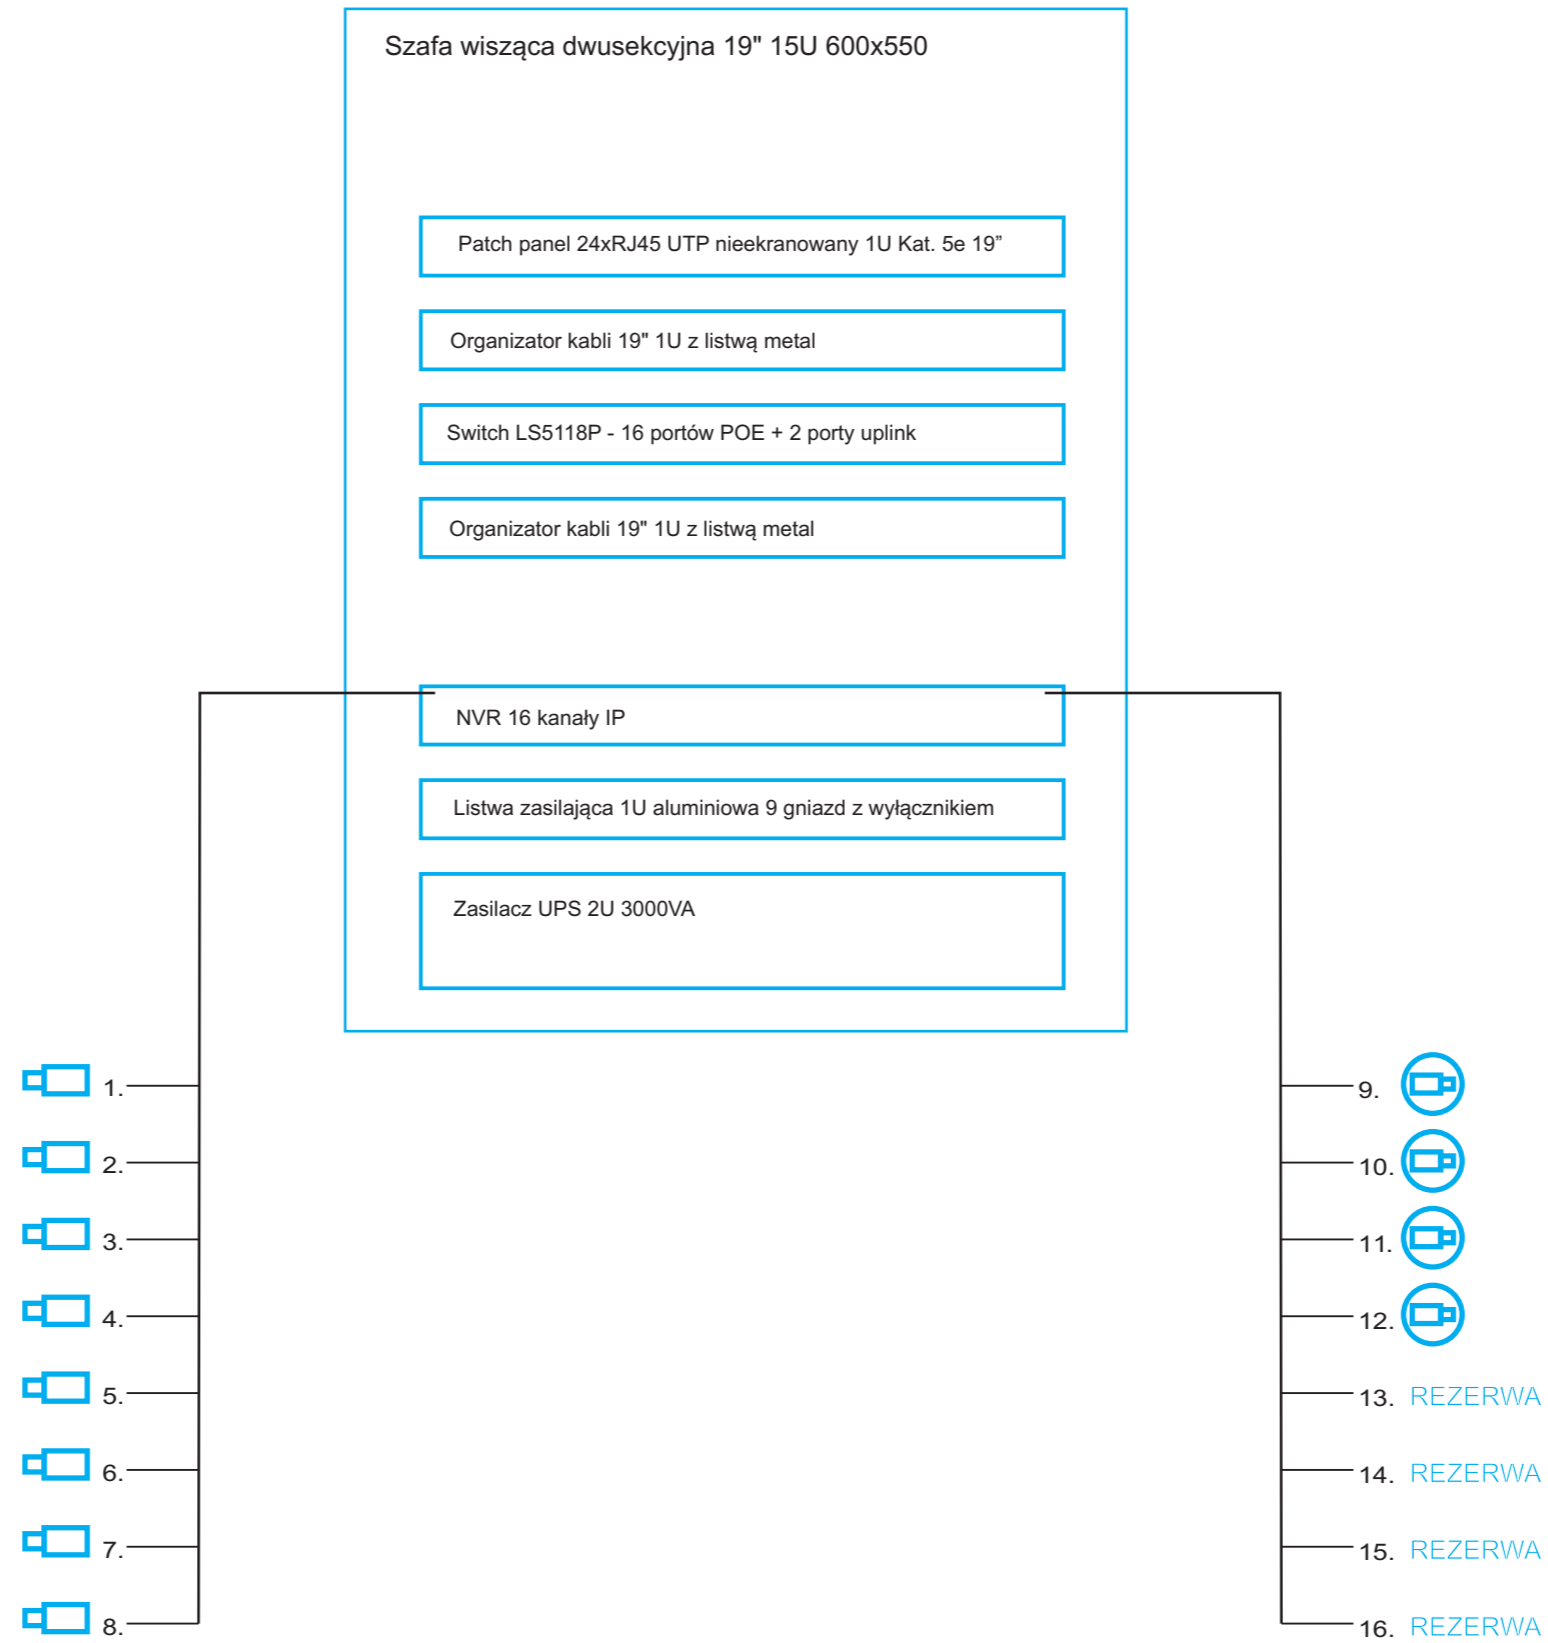


SCHEMAT BLOKOWY Systemu Monitoringu Wizyjnego






LEGENDA:

-  kamera wewnętrzna
-  kamera zewnętrzna

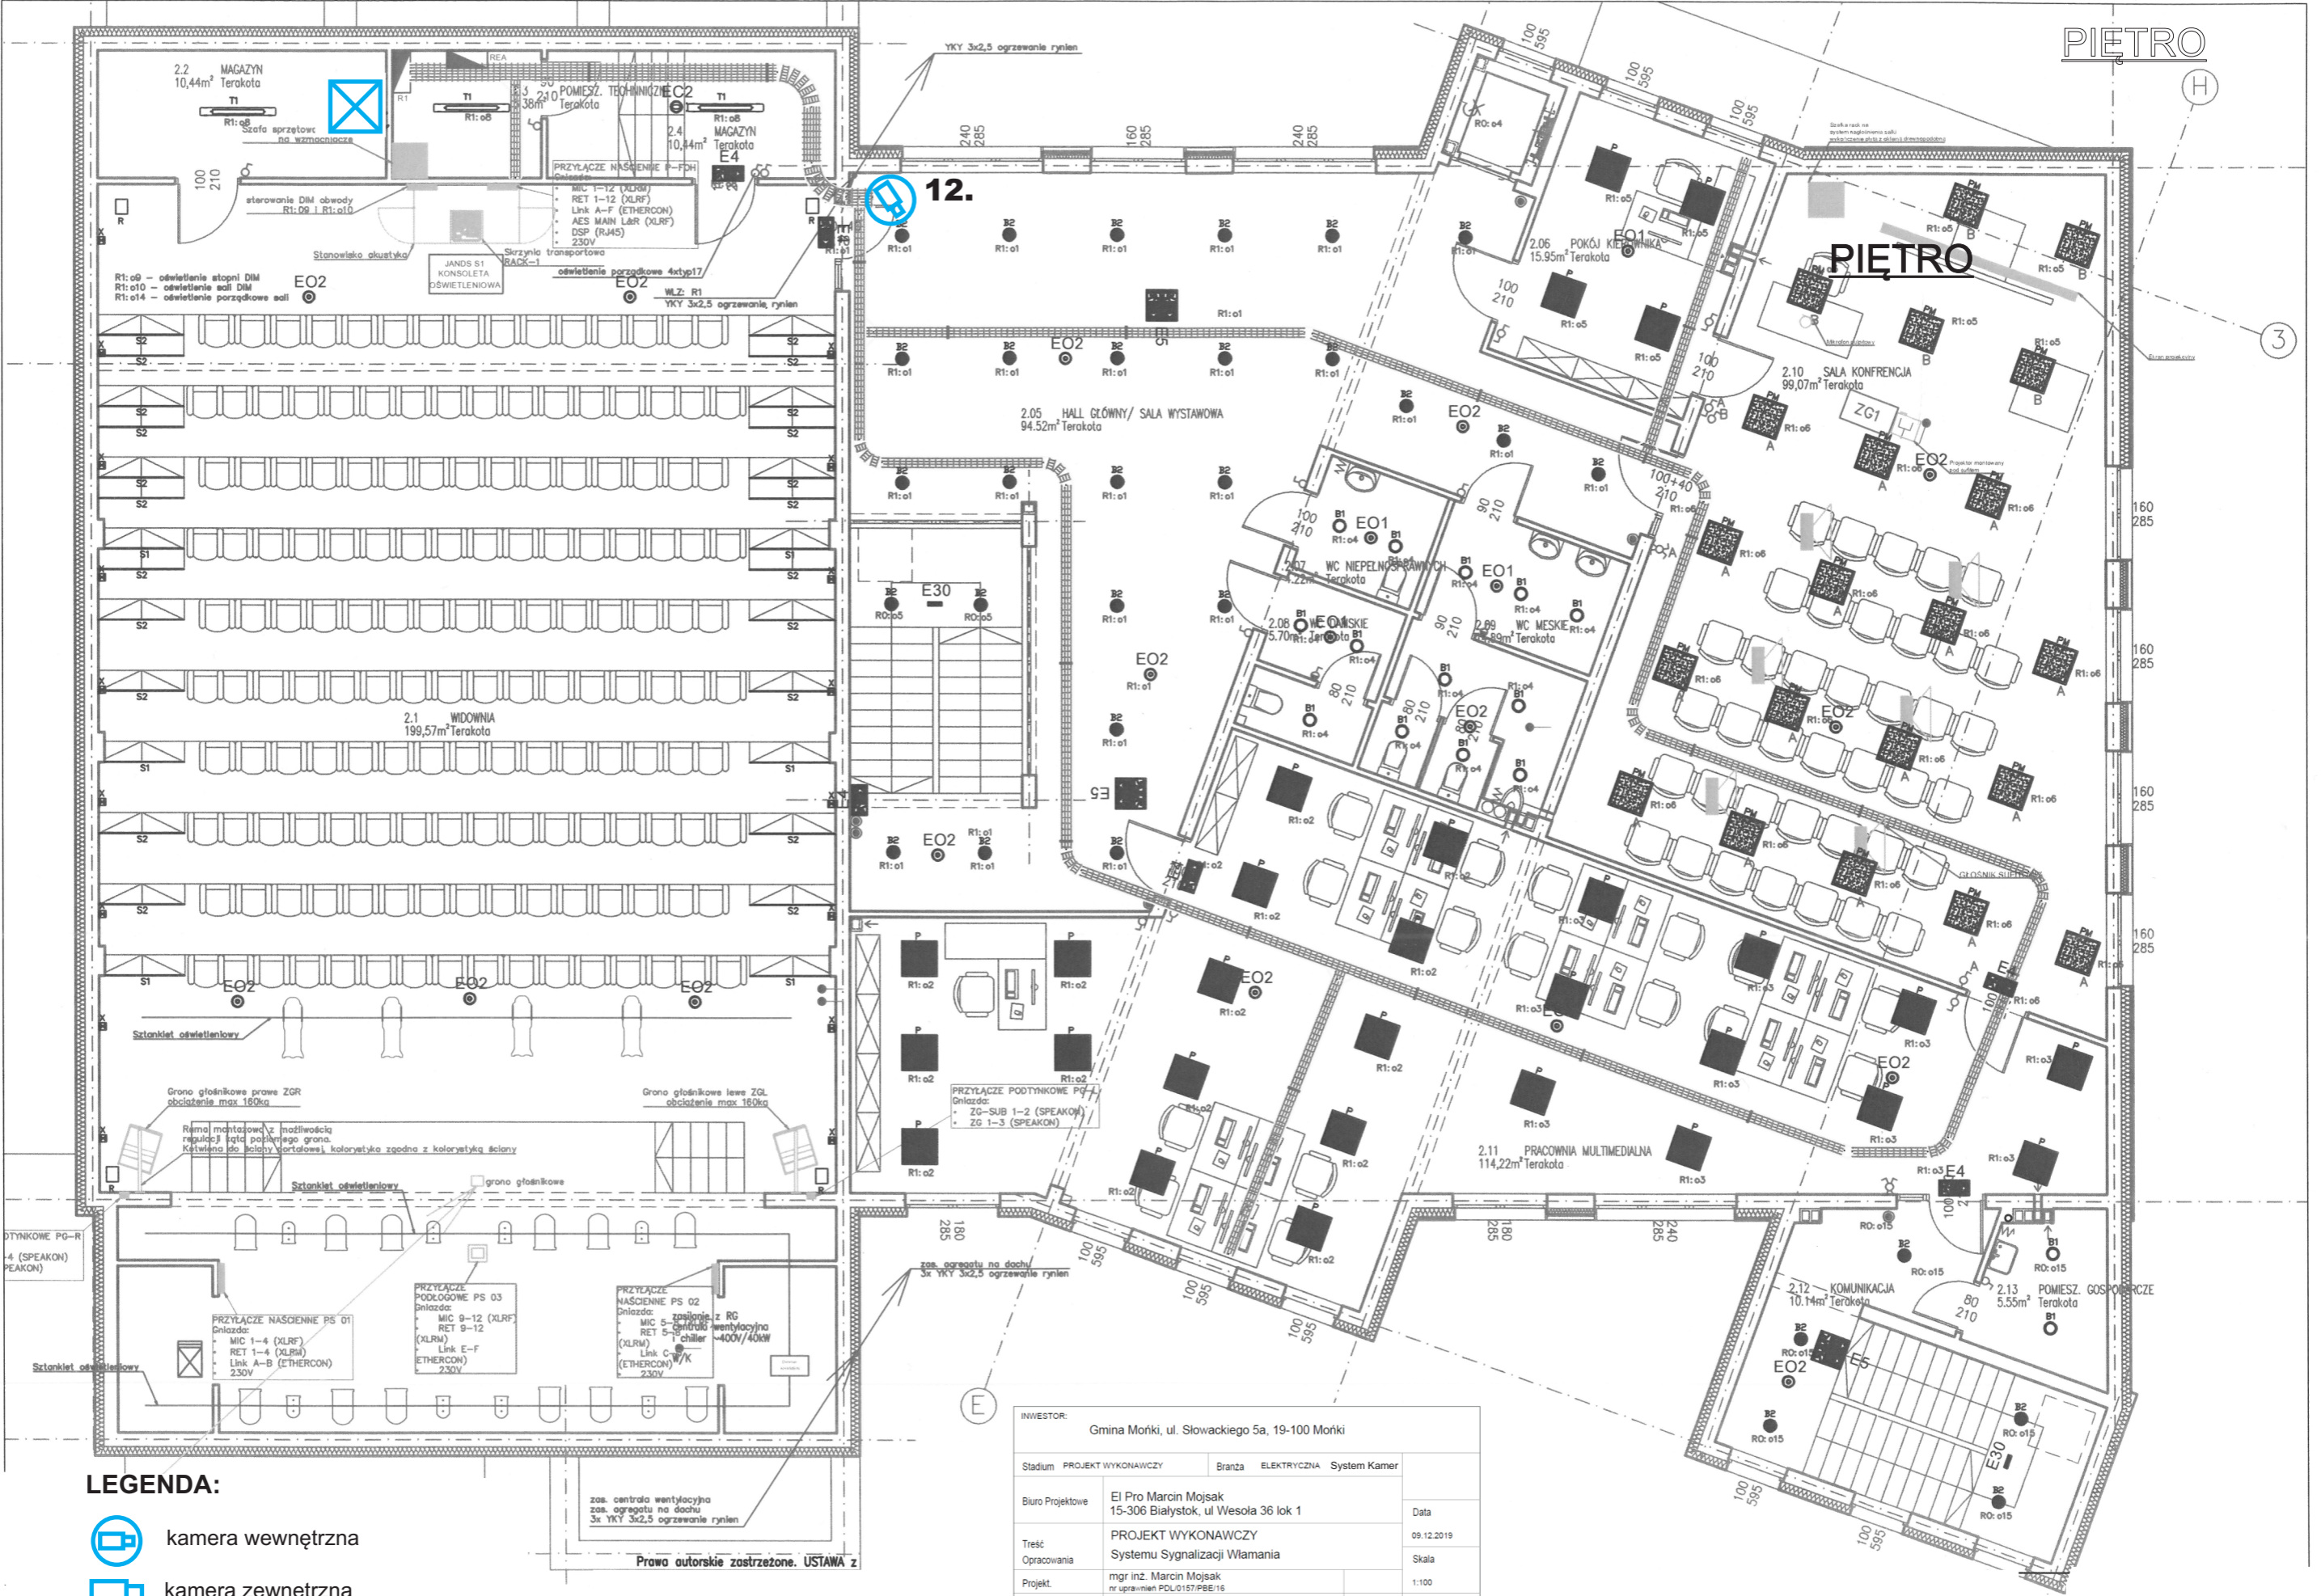INWESTOR: Gmina Mońki, ul. Słowackiego 5a, 19-100 Mońki			
Stadium	PROJEKT WYKONAWCZY	Branża	ELEKTRYCZNA System Kamer
Biuro Projektowe	EI Pro Marcin Mojsak 15-306 Białystok, ul. Wesola 36 lok 1	Data	09.12.2019
Treść Opracowania	PROJEKT WYKONAWCZY Systemu Sygnalizacji Włamania	Skala	1:100
Projekt	mgr inż. Marcin Mojsak nr uprawnień PDU/0157/PBE/16	Nr rys.	3
Obiekt: Budynek Mediateki w Mońkach ul. Słowackiego / Wyzwolenia, Działka nr 997/3 Gmina Mońki			



- LEGENDA:**
-  kamera wewnętrzna
 -  kamera zewnętrzna
 -  szafa serwerowa z wyposażeniem

INWESTOR:	Gmina Mońki, ul. Słowackiego 5a, 19-100 Mońki		
Stadium	PROJEKT WYKONAWCZY	Branża	ELEKTRYCZNA System Kamer
Biuro Projektowe	Ei Pro Marcin Mojsak 15-306 Białystok, ul. Wesola 36 lok 1	Data	09.12.2019
Treść Opracowania	PROJEKT WYKONAWCZY Systemu Sygnalizacji Włamania	Skala	1:100
Projekt.	mgr inż. Marcin Mojsak nr uprawnień PDL/0157/PBE/16	Nr rys.	2
Obiekt:	Budynek Mediateki w Mońkach ul. Słowackiego / Wyzwolenia, Działka nr 997/3 Gmina Mońki		

Prawa autorskie zastrzeżone. USTAWA z