


LEGENDA:

- CA centrala alarmowa
- ▲ czujnik pir
- ▲ czujnik pir+mw
- D czujka stłuczenia szkła
- K kontaktron magnetyczny
- # manipulator szyfrowy
- S sygnalizator wewnętrzny
- Z sygnalizator zewnętrzny

INWESTOR: Gmina Mońki, ul. Słowackiego 5a, 19-100 Mońki		
Stadium	PROJEKT WYKONAWCZY	Branża ELEKTRYCZNA System Sygnalizacji Włamania
Biuro Projektowe	Ei Pro Marcin Mojsak 15-306 Białystok, ul. Wesola 36 lok 1	Data 09.12.2019
Treść Opracowania	PROJEKT WYKONAWCZY Systemu Sygnalizacji Włamania	Skala 1:100
Projekt.	mgr inż. Marcin Mojsak nr uprawnień PDL0157/PBE/16	Nr rys. 1
Obiekt:	Budynek Mediateki w Mońkach ul. Słowackiego / Wyzwolenia, Działka nr 997/3 Gmina Mońki	

1.20 POMIESZ. WEZEL CIEPŁY obwody ogrzewania zasilane zasilaniem zasilane z dn. 4.02
7.49m² Terakota

Prawa autorskie zastrzeżone. USTAWA z dn. 4.02
Projekt wykonawczy Zespół projektowy
mgr inż. Sebastian S.

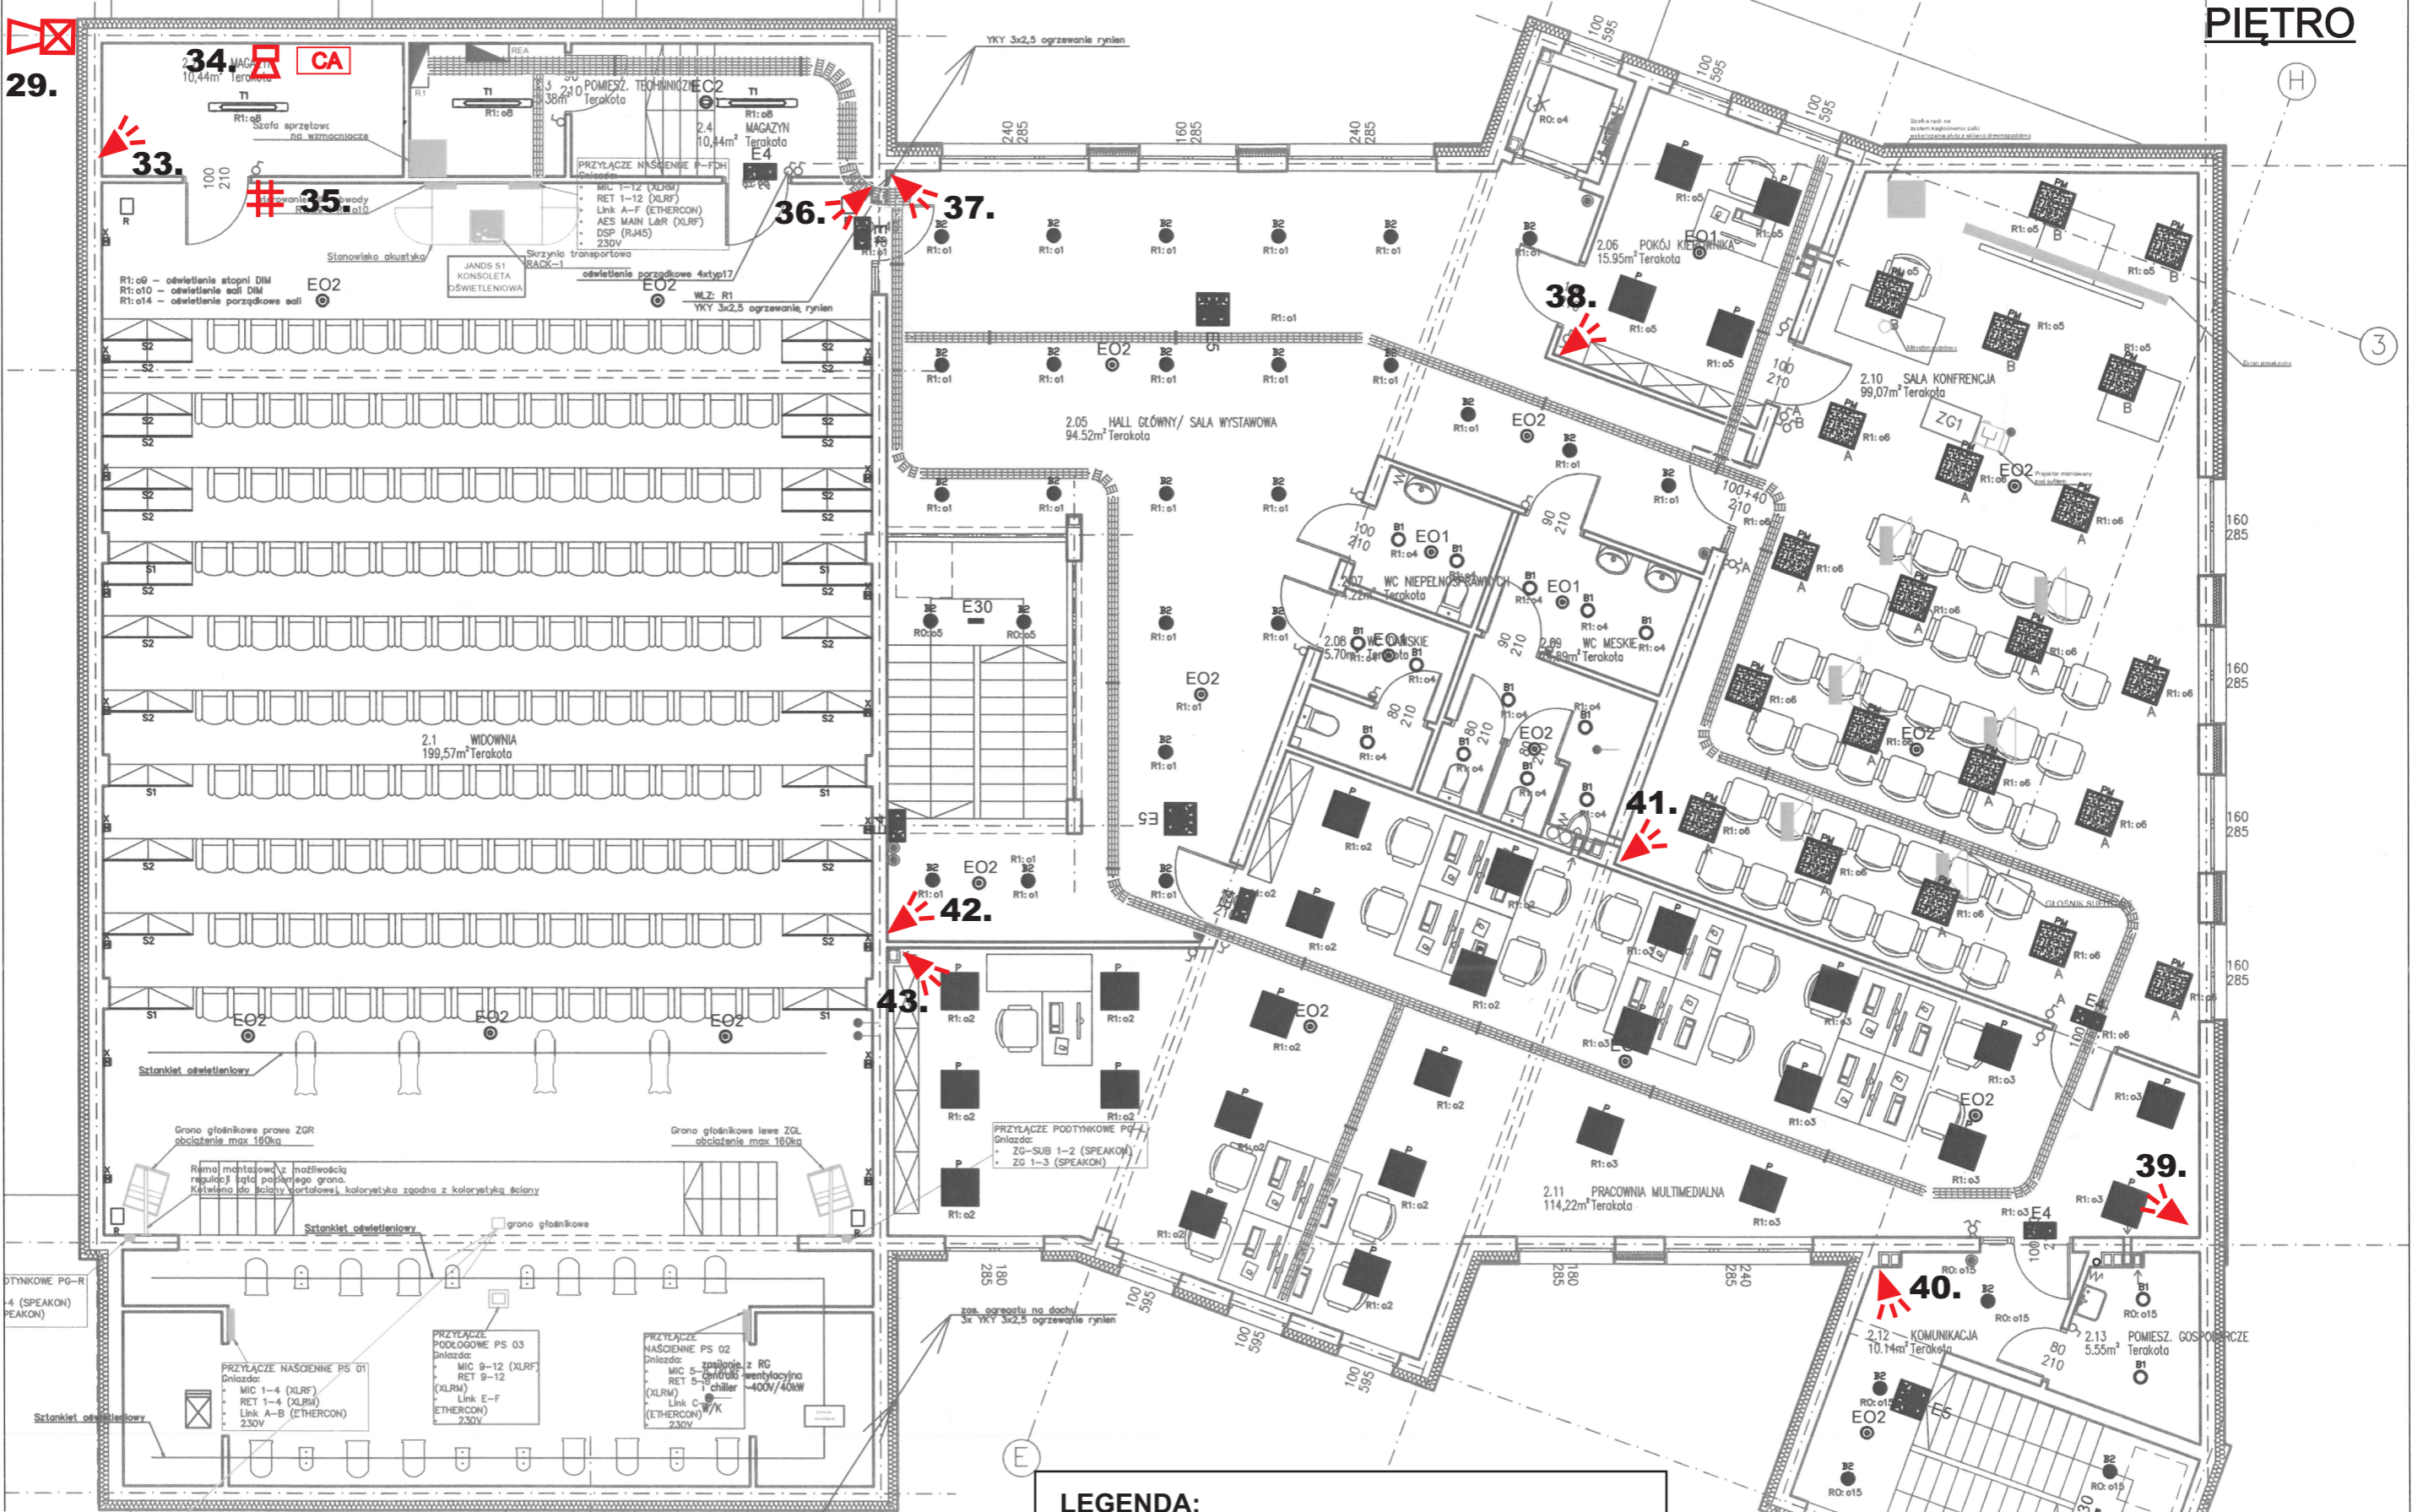

LEGENDA:


CA	centrala alarmowa	kontakttron magnetyczny
czujnik pir		manipulator szyfrowy
czujnik pir+mw		sygnalizator wewnętrzny
czujka stłuczenia szkła		sygnalizator zewnętrzny

INWESTOR:	Gmina Mońki, ul. Słowackiego 5a, 19-100 Mońki		
Stadium:	PROJEKT WYKONAWCZY	Branża:	ELEKTRYCZNA System Sygnalizacji Włamania
Biuo Projektowe:	EI Pro Marcin Mojsak 15-306 Białystok, ul. Wesoła 36 lok 1	Data:	09.12.2019
Treść Opracowania:	PROJEKT WYKONAWCZY Systemu Sygnalizacji Włamania	Skala:	1:100
Projekt:	mgr inż. Marcin Mojsak nr uprawnień PDL.0157/PBE/16	Nr rys.:	2
Obiekt:	Budynek Mediateki w Mońkach ul. Słowackiego / Wyzwolenia, Działka nr 997/3 Gmina Mońki		

zob. centrala wentylacyjna
zob. agregatu na dachu
3x YKY 3x2,5 ogrzewanie rylnien

Prawa autorskie zastrzeżone. USTAWA z

SCHEMAT BLOKOWY Sysystemu Sygnalizacji Włamania

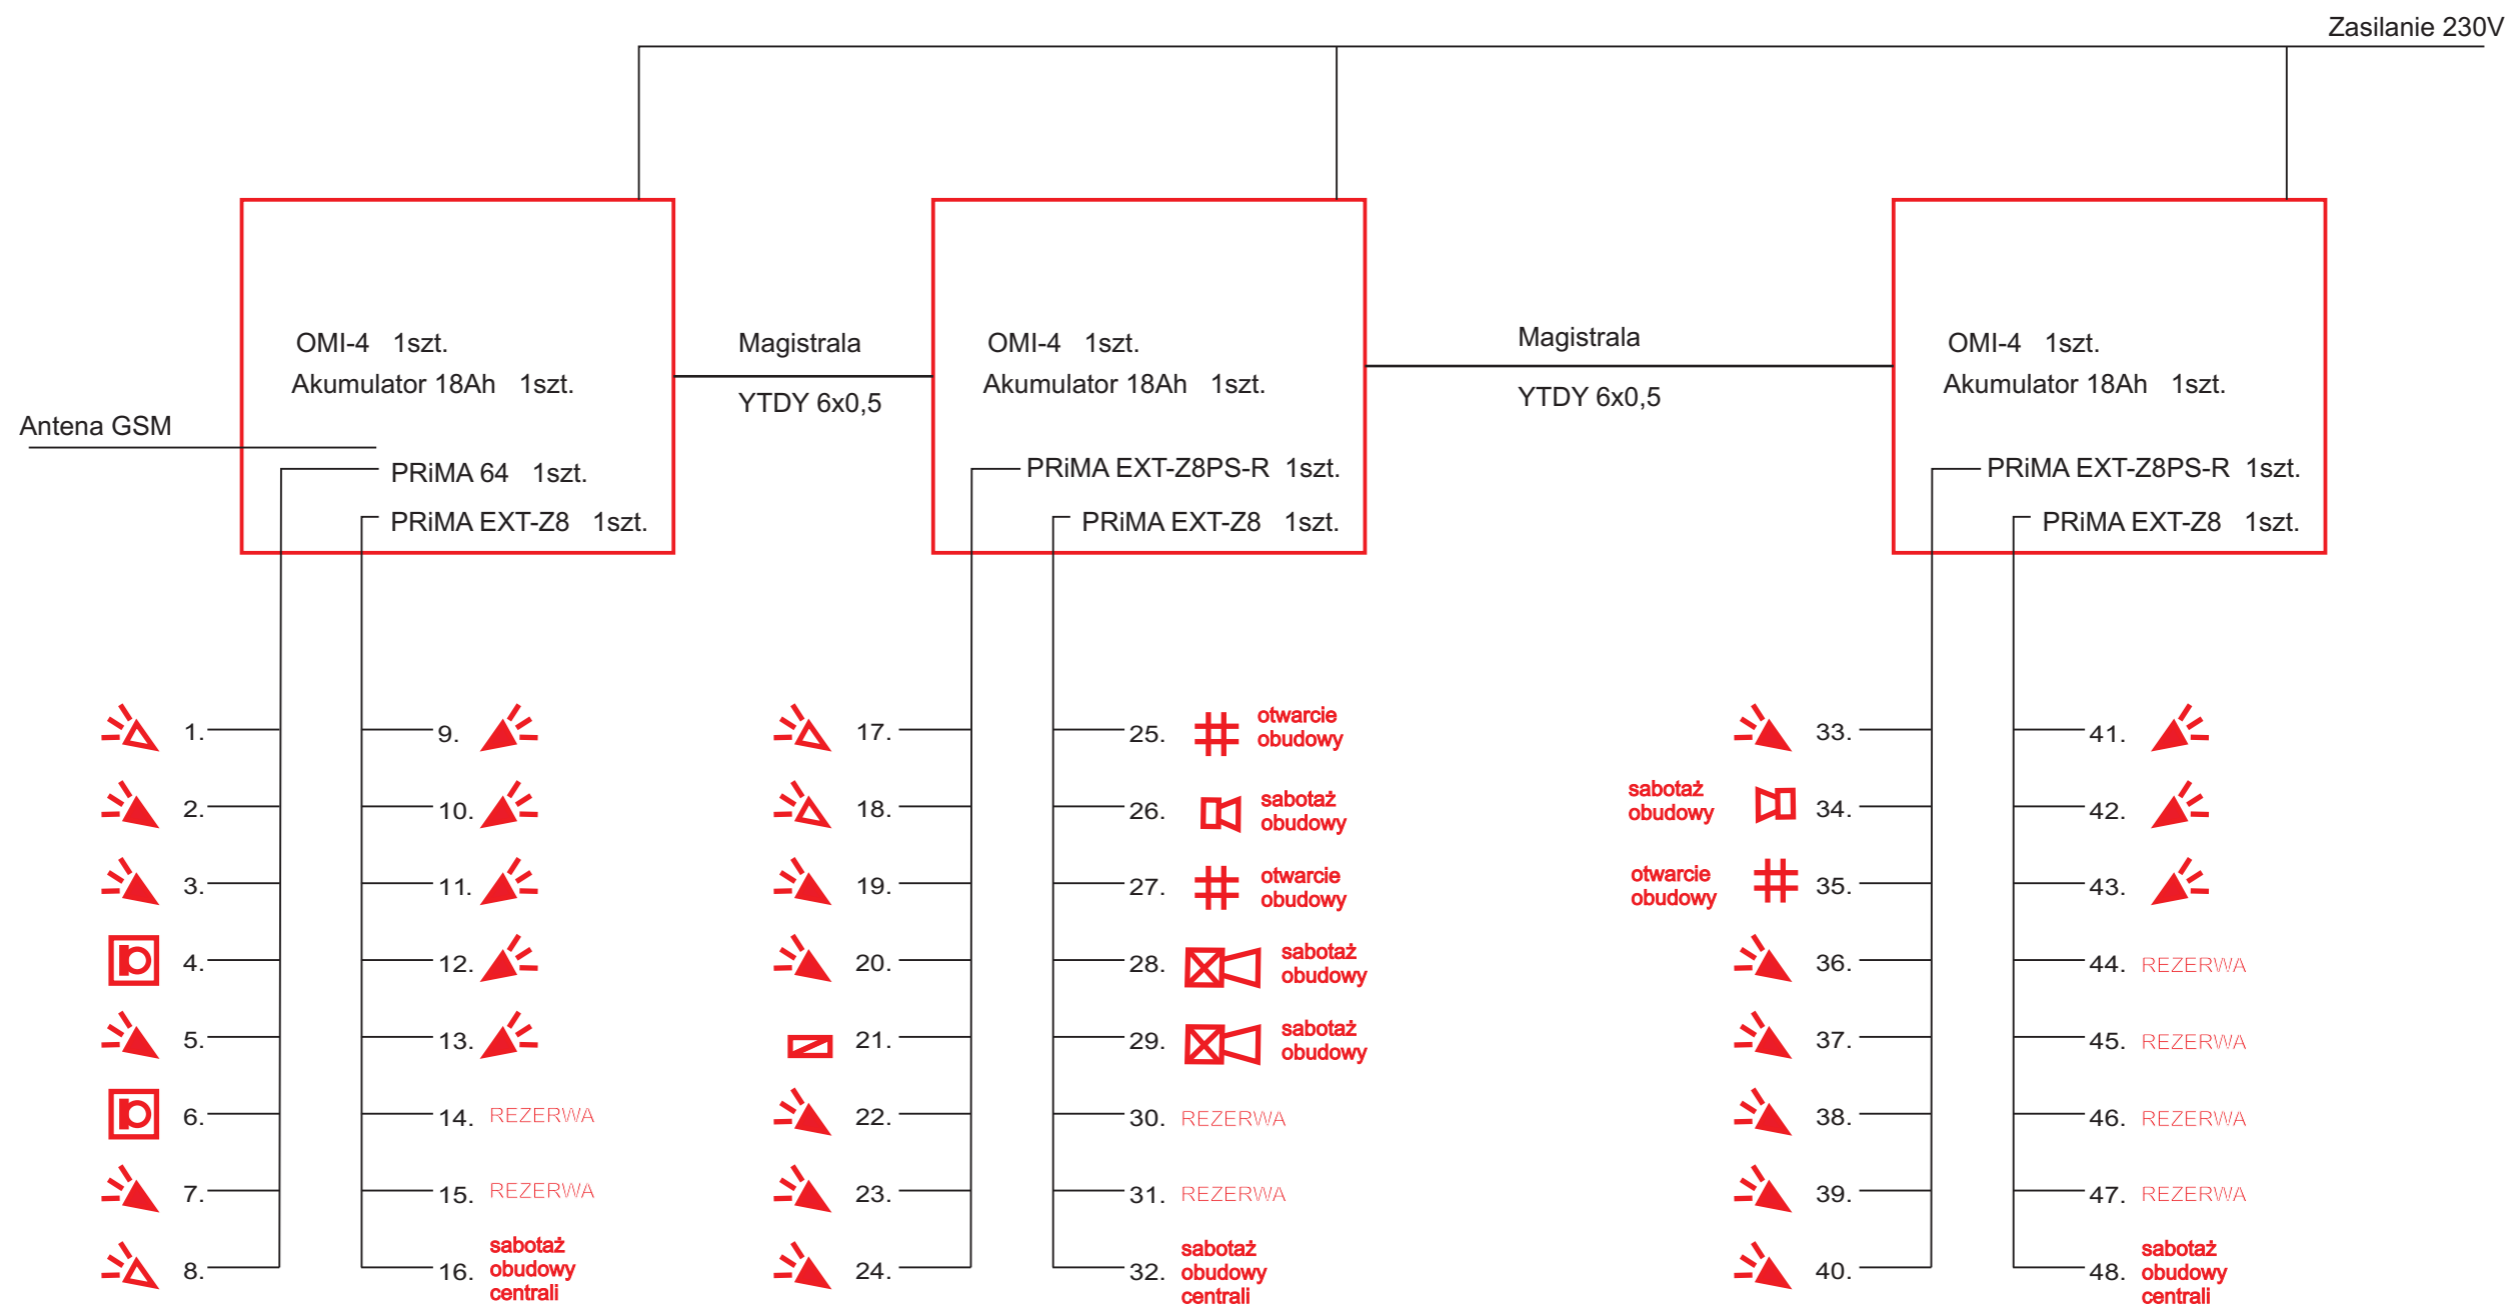

INWESTOR:		Gmina Mońki, ul. Słowackiego 5a, 19-100 Mońki	
Stadium	PROJEKT WYKONAWCZY	Branża	ELEKTRYCZNA System Sygnalizacji Włamania
Biuro Projektowe	EI Pro Marcin Mojsak 15-306 Białystok, ul. Wesola 36 lok 1	Data	09.12.2019
Treść Opracowania	PROJEKT WYKONAWCZY Systemu Sygnalizacji Włamania	Skala	1:100
Projekt.	mgr inż. Marcin Mojsak nr uprawnień PDL/0157/PBE/16	Nr rys.	3
Obiekt:	Budynek Mediateki w Mońkach ul. Słowackiego / Wyzwolenia, Działka nr 997/3 Gmina Mońki		