

**ZARZĄDZENIE Nr 216/20**  
**Burmistrza Moniek**  
**z dnia 28 stycznia 2020 r.**

**w sprawie ustanowienia służebności przesyłu na nieruchomości stanowiącej własność Gminy Mońki.**

Na podstawie art. 30 ust. 2 pkt 3 ustawy z dnia 8 marca 1990 r. o samorządzie gminnym (tekst jednolity – Dz. U. z 2019 r. poz. 506, poz. 1309, poz. 1571, poz. 1696, poz. 1815), art. 13 ust. 1 ustawy z dnia 21 sierpnia 1997 r. o gospodarce nieruchomościami (tekst jednolity - Dz. U. z 2020 r. poz. 65), art. 305<sup>1</sup> ustawy z dnia 23 kwietnia 1964 r. Kodeks Cywilny (tekst jednolity – Dz. U. z 2019 r. poz. 1145, poz. 1495) oraz § 8 Uchwały Nr XXIX/247/13 Rady Miejskiej w Mońkach z dnia 8 marca 2013 r. w sprawie określenia zasad zbywania, nabywania, zamiany i obciążania nieruchomości gruntowych oraz ich wydzierżawiania lub wynajmowania na czas oznaczony dłuższy niż trzy lata lub na czas nieoznaczony oraz określenia pierwszeństwa w nabywaniu lokali mieszkalnych ich najemcom lub dzierżawcom (Dz. Urz. Woj. Podlaskiego z 2013 r. poz.1648) zarządzam, co następuje:

§ 1

1. Ustanowić na czas nieoznaczony odpłatną służebność przesyłu na części nieruchomości stanowiącej własność Gminy Mońki położonej w obrębie wsi Hornostaje gm. Mońki, oznaczonej w ewidencji gruntów jako działka Nr 307 o pow. 0,15 ha (Kw Nr B11B/00063786/0).
2. Służebność przesyłu polegać będzie na:
  - 1) prawie posadowienia i znoszenia istnienia na części nieruchomości obciążonej urządzeń elektroenergetycznych w postaci: kontenerowej stacji transformatorowej wraz z wejściami i wyjściami linii kablowej SN i nN, linii kablowej Sn wraz ze słupem oraz linii kablowej nN, służących do przesyłu energii elektrycznej i prowadzenia za pomocą tych urządzeń dystrybucji energii elektrycznej, wraz z pasem technologicznym o powierzchni 53 m<sup>2</sup>,
  - 2) prawie do korzystania z nieruchomości obciążonej w zakresie niezbędnym do dokonywania konserwacji, remontów, przebudowy i rozbudowy urządzeń i instalacji elektroenergetycznych, o których mowa w pkt 1, wraz z prawem nieograniczonego i niezakłóconego wejścia i wjazdu na teren odpowiednim sprzętem przez pracowników Przedsiębiorstwa Energetycznego oraz przez wszystkie podmioty i osoby, którymi Przedsiębiorstwo Energetyczne posługuje się w związku z prowadzoną działalnością, w granicach wskazanych na mapie, stanowiącej załącznik do niniejszego zarządzenia.
  - 3) Służebność przesyłu ustanawia się na rzecz Spółki PGE Dystrybucja Spółka Akcyjna z siedzibą w Lublinie jej następców prawnych.

§ 2

1. Opisana wyżej służebność przesyłu przechodzi na nabywcę Przedsiębiorstwa Energetycznego lub na nabywcę wyodrębnionej części tego przedsiębiorstwa związanej z prowadzeniem działalności w zakresie dystrybucji energii elektrycznej lub na nabywcę urządzeń energetycznych, o których mowa w § 1 ust. 2 pkt 1.
2. Służebność przesyłu wygasa wraz z zakończeniem likwidacji Przedsiębiorstwa Energetycznego.


§ 3

1. Ustala się opłatę z tytułu obciążenia nieruchomości, o której mowa w § 1 ust. 1., ograniczonym prawem rzeczowym. Opłata wniesiona będzie przez PGE Dystrybucja S.A. Oddział Białystok w formie opłaty jednorazowej, której wysokość na podstawie operatu szacunkowego sporządzonego przez rzeczoznawcę majątkowego, określa się na kwotę 1 503,06 brutto (słownie: jeden tysiąc pięćset trzy złotych sześć groszy), w tym netto 1 222,00 zł plus 281,06 zł tytułem podatku VAT według stawki 23%.
2. Obowiązek utrzymywania urządzeń związanych z wykonywaniem służebności przesyłu obciąża PGE Dystrybucja S.A. Oddział Białystok.

§ 3

Zarządzenie wchodzi w życie z dniem podpisania.

  
**BURMISTRZ**  
*mgr Zbigniew Karwowski*

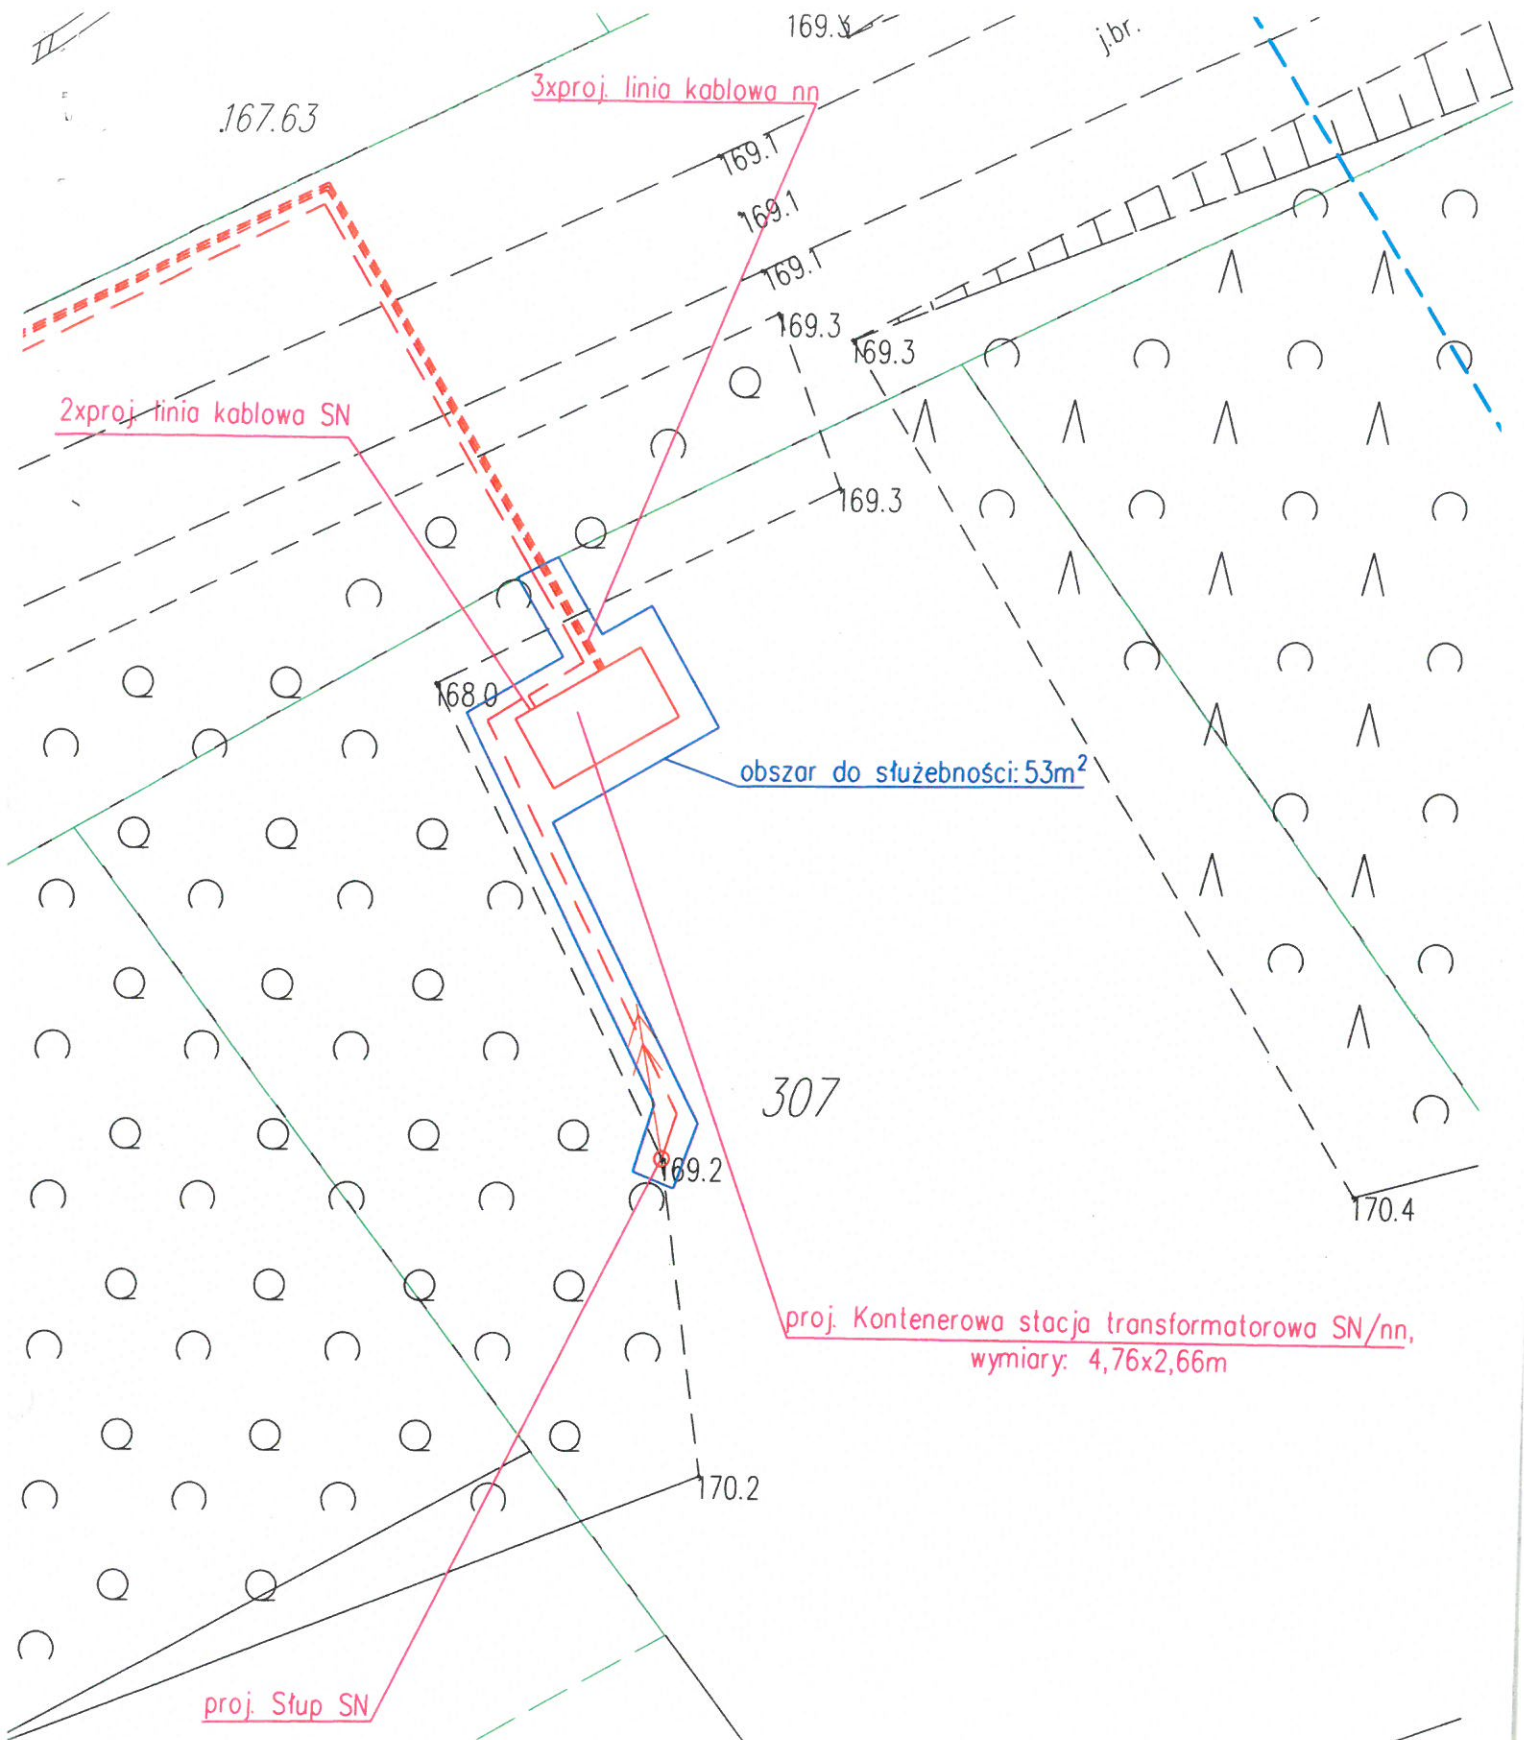

*Załącznik do Zarządzenia Nr 216/20  
Burmistrza Moniek z dnia 28.01.2020r.*

**BURMISTRZ**  
*[Signature]*  
**mgr Zbigniew Karwowski**

Zakład Instalatorstwa Elektrycznego ELEKTRON s.c. 15-159 Białystok ul. Odległa 3B			
Obiekt	Budowa sieci elektroenergetycznej SN i nn oraz kontenerowej stacji transformatorowej SN/nn w m. Hornostaje		
Inwestor	PGE Dystrybucja SA ul. Gorbarska 21A, 20-340 Lublin		
Lokalizacja	Gm. Monki, m. Hornostaje, dz. 307 o. Hornostaje		
Projektant	mgr inż. Maciej Topiński nr upr. PDL/0134/PWOE/14	Podpis: <i>[Signature]</i>	Data: 30.10.2019
Współpraca	mgr inż. Piotr Piotrowski	Podpis: <i>[Signature]</i>	Rys 1 skala 1:250
Przedmiot rysunku	Obszar do odpłatnej służebności		

