



URZĄDZENIA ZLOKALIZOWANE W SZAFIE RACK 19" W  
POMIESZCZENIU TECHNICZNYM 2.3

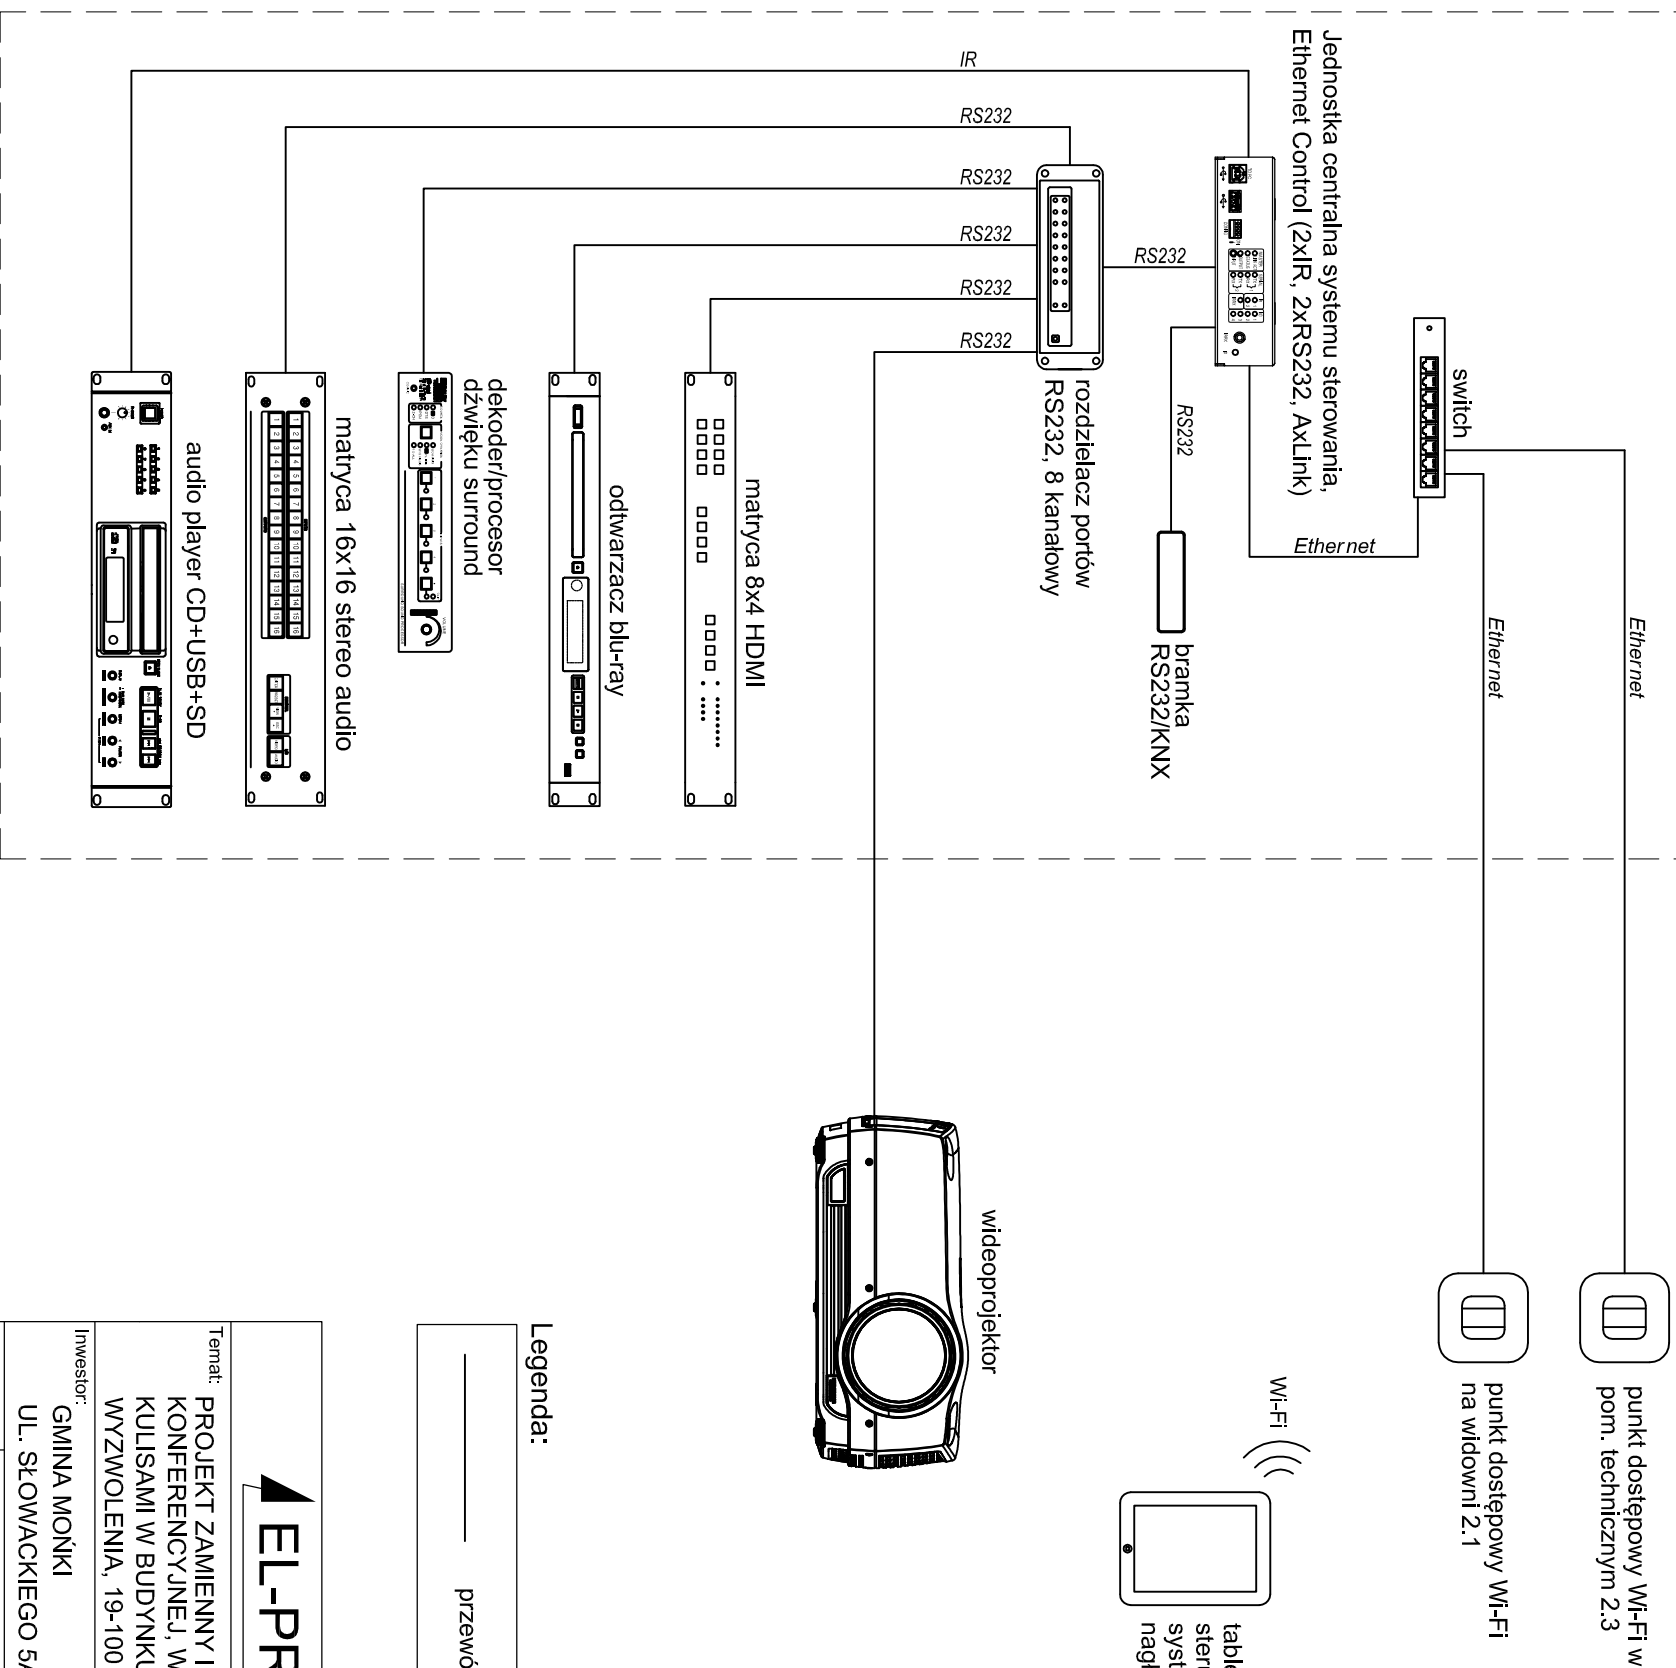

wideoprojektor

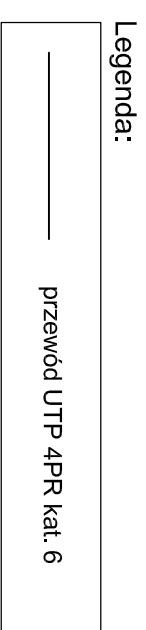

WŁADYSŁAW CHARKEWICZ  
ul. Zielonogórska 36/27, 15-674 Białystok

Temat: PROJEKT ZAMIENNY INSTALACJI AUDIO-WIDEO W SALI  
KONFERENCYJNEJ, WIDOWNI ORAZ NA SCENIE WRAZ Z KURTYNĄ I  
KULISAMI W BUDYNKU MEDIATEKI W MOŃKACH, UL. SŁOWACKIEGO / AL.  
WYZWOLENIA, 19-100 MOŃKI, DZ. NR EW. 997/3

Investor: GMINA MOŃKI  
UL. SŁOWACKIEGO 5A, 19-100 MOŃKI

Nazwa rysunku: Schemat blokowy zintegrowanego systemu sterowania

Autor: inż. Janusz Kariski, upr. nr BU/424/74

Współpraca: mgr inż. Władysław Charkewicz

Umowa z dnia 20.03.2018  
Branża: elektryczna/multimedia/technologie sceny

Data: 30.03.2018

Skala: ---

Faza: projekt wykonawczy

Rys. nr: **13**

Dokumentacja chroniona prawem autorskim - zgodnie z Ustawą o prawie autorskim i prawach pokrewnych (Dz. U. nr 24, poz. 93) z dnia 4 lutego 1994 r. z późniejszymi zmianami. Powielanie fragmentów lub całości bez zgody autora projektu - W Z B R O N I O N E.