


Legenda:

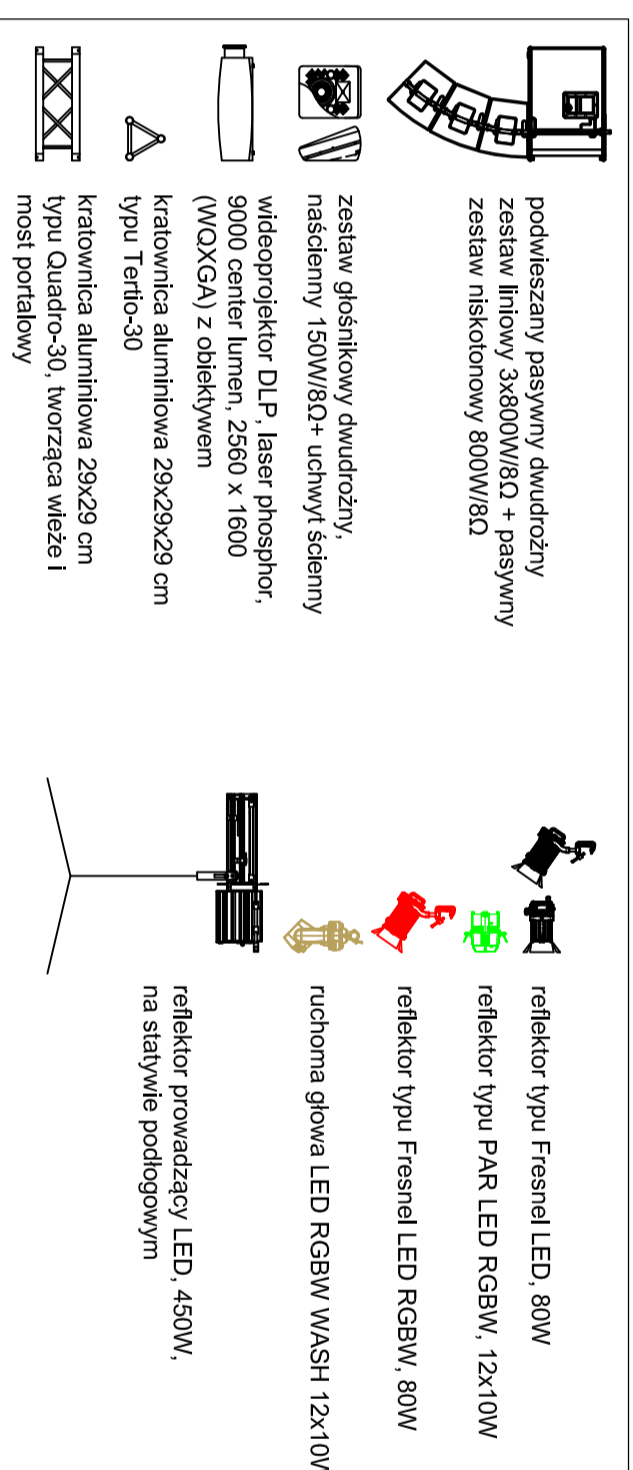

**EL-PRO**

WŁADYSŁAW CHARKEWICZ  
ul. Zielonogórska 36/27, 15-674 Białyсток

Tenat:  
**PROJEKT ZAMIENNY INSTALACJI AUDIO-WIDEO W SALI KONFERENCYJNEJ, WIDOWNI ORAZ NA SCENIE WRAZ Z KURTYNĄ I KULISAMI W BUDYNKU MEDIATEKI W MONKACH, UL. SŁOWACKIEGO / AL. WYZWOLENIA, 19-100 MONKI, DZ. NR EW. 997/3**

Investor:  
**GMINA MONKI  
UL. SŁOWACKIEGO 5A, 19-100 MONKI**

Nazwa projektu:  
**Sala widowiskowa - przekroj**

Autor:  
**inż. Janusz Kanski, upr. nr BL/424/74**

Współpraca:  
**mgr inż. Władysław Charkewicz**

Umowa z dnia 20.03.2018

Brand: elektryczna/multimediał  
technologia sceny

Data: 30.03.2018

Skala: 1:50

Faza: projekt wykonawczy

Rys. nr: **3**

Dokumentacja ochronna przedmiotowa - zgodnie z Umową o prace, autorstwa i prawach podległości. Dł. nr 24, poz. 603 z dnia 4 lipca 1984 r. z późniejszymi zmianami. Zawieszanie, ograniczenia lub inne prawa autorskie zgodnie z art. 17 z dnia 13.12.1998 r.