


Legenda:

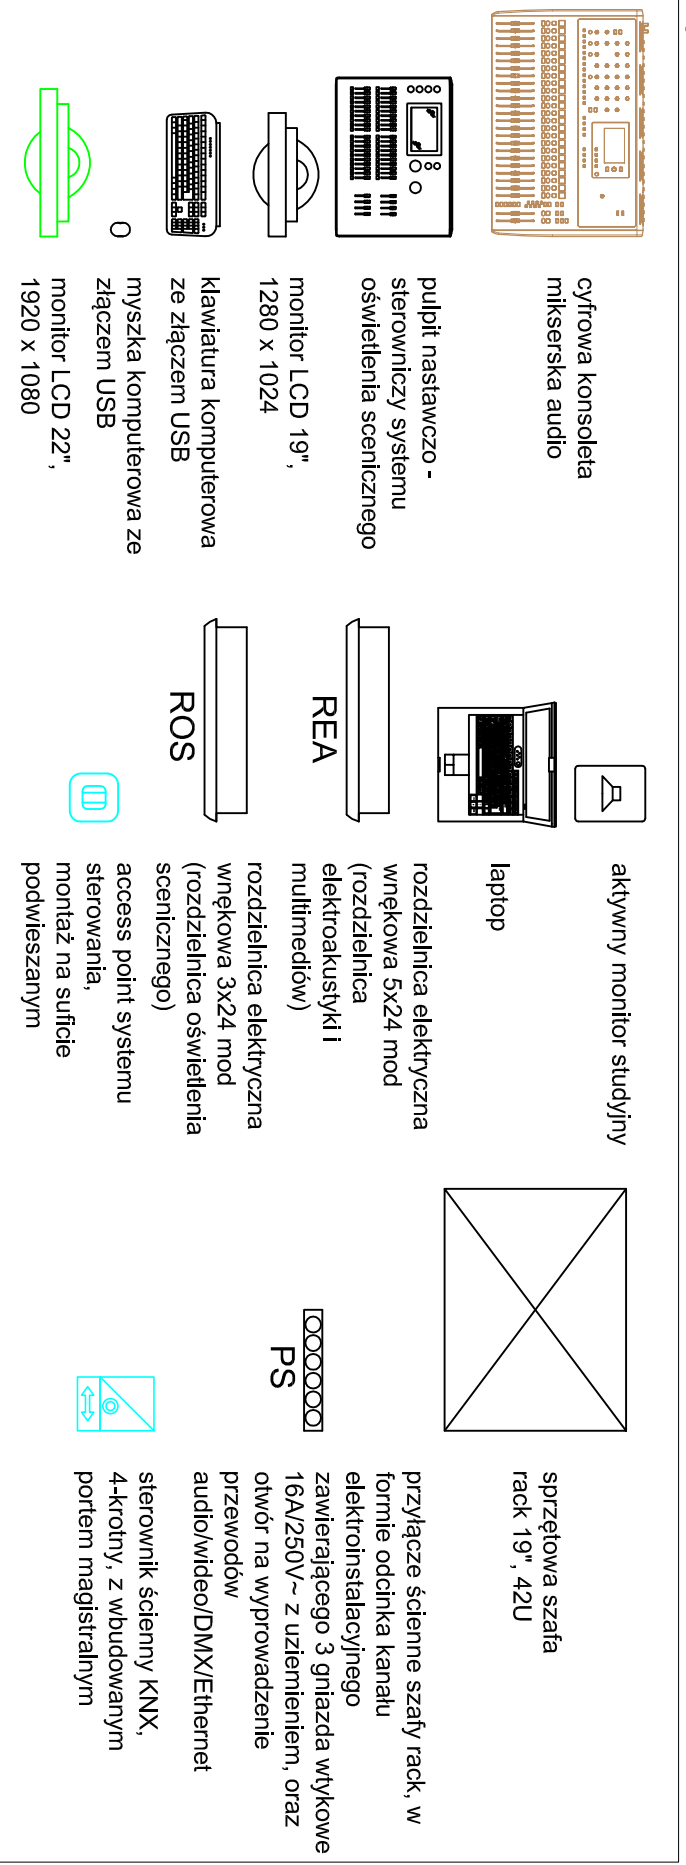

WŁADYSŁAW CHARKEWICZ
ul. Zielonogórska 36/27, 15-674 Białystok

Temat: PROJEKT ZAMIENNY INSTALACJI AUDIO-WIDEO W SALI KONFERENCYJNEJ, WIDOWNI ORAZ NA SCENIE WRAZ Z KURTYNĄ I KULISAMI W BUDYNKU MEDIATEKI W MOŃKACH, UL. SŁOWACKIEGO / AL. WYZWOLENIA, 19-100 MOŃKI, DZ. NR EW. 997/3

Investor: GMINA MOŃKI
UL. SŁOWACKIEGO 5A, 19-100 MOŃKI

Nazwa rysunku: Rozmieszczenie urządzeń w pomieszczeniu technicznym nr 2.3

Autor: inż. Janusz KarSKI, upr. nr BL/424/74

Współpraca: mgr inż. Władysław Charkewicz

Urnowa	z dnia 20.03.2018
Branża:	elektryczna/multimedia/technologia sceny
Data:	30.03.2018
Skala:	1:25
Faza:	projekt wykonawczy
Rys. nr:	4

Dokumentacja chroniona prawem autorskim - zgodnie z Ustawą o prawie autorskim i prawach pokrewnych (Dz. U. nr 24, poz. 80) z dnia 4 lutego 1994 r. z późniejszymi zmianami. Powielanie, rozpowszechnianie lub całości bez zgody autora projektu - W Z B R O N I O N E.