


**ŚCIANA CZOŁOWA PRZEPUSTU
PRZEKRÓJ A - A**


1:20

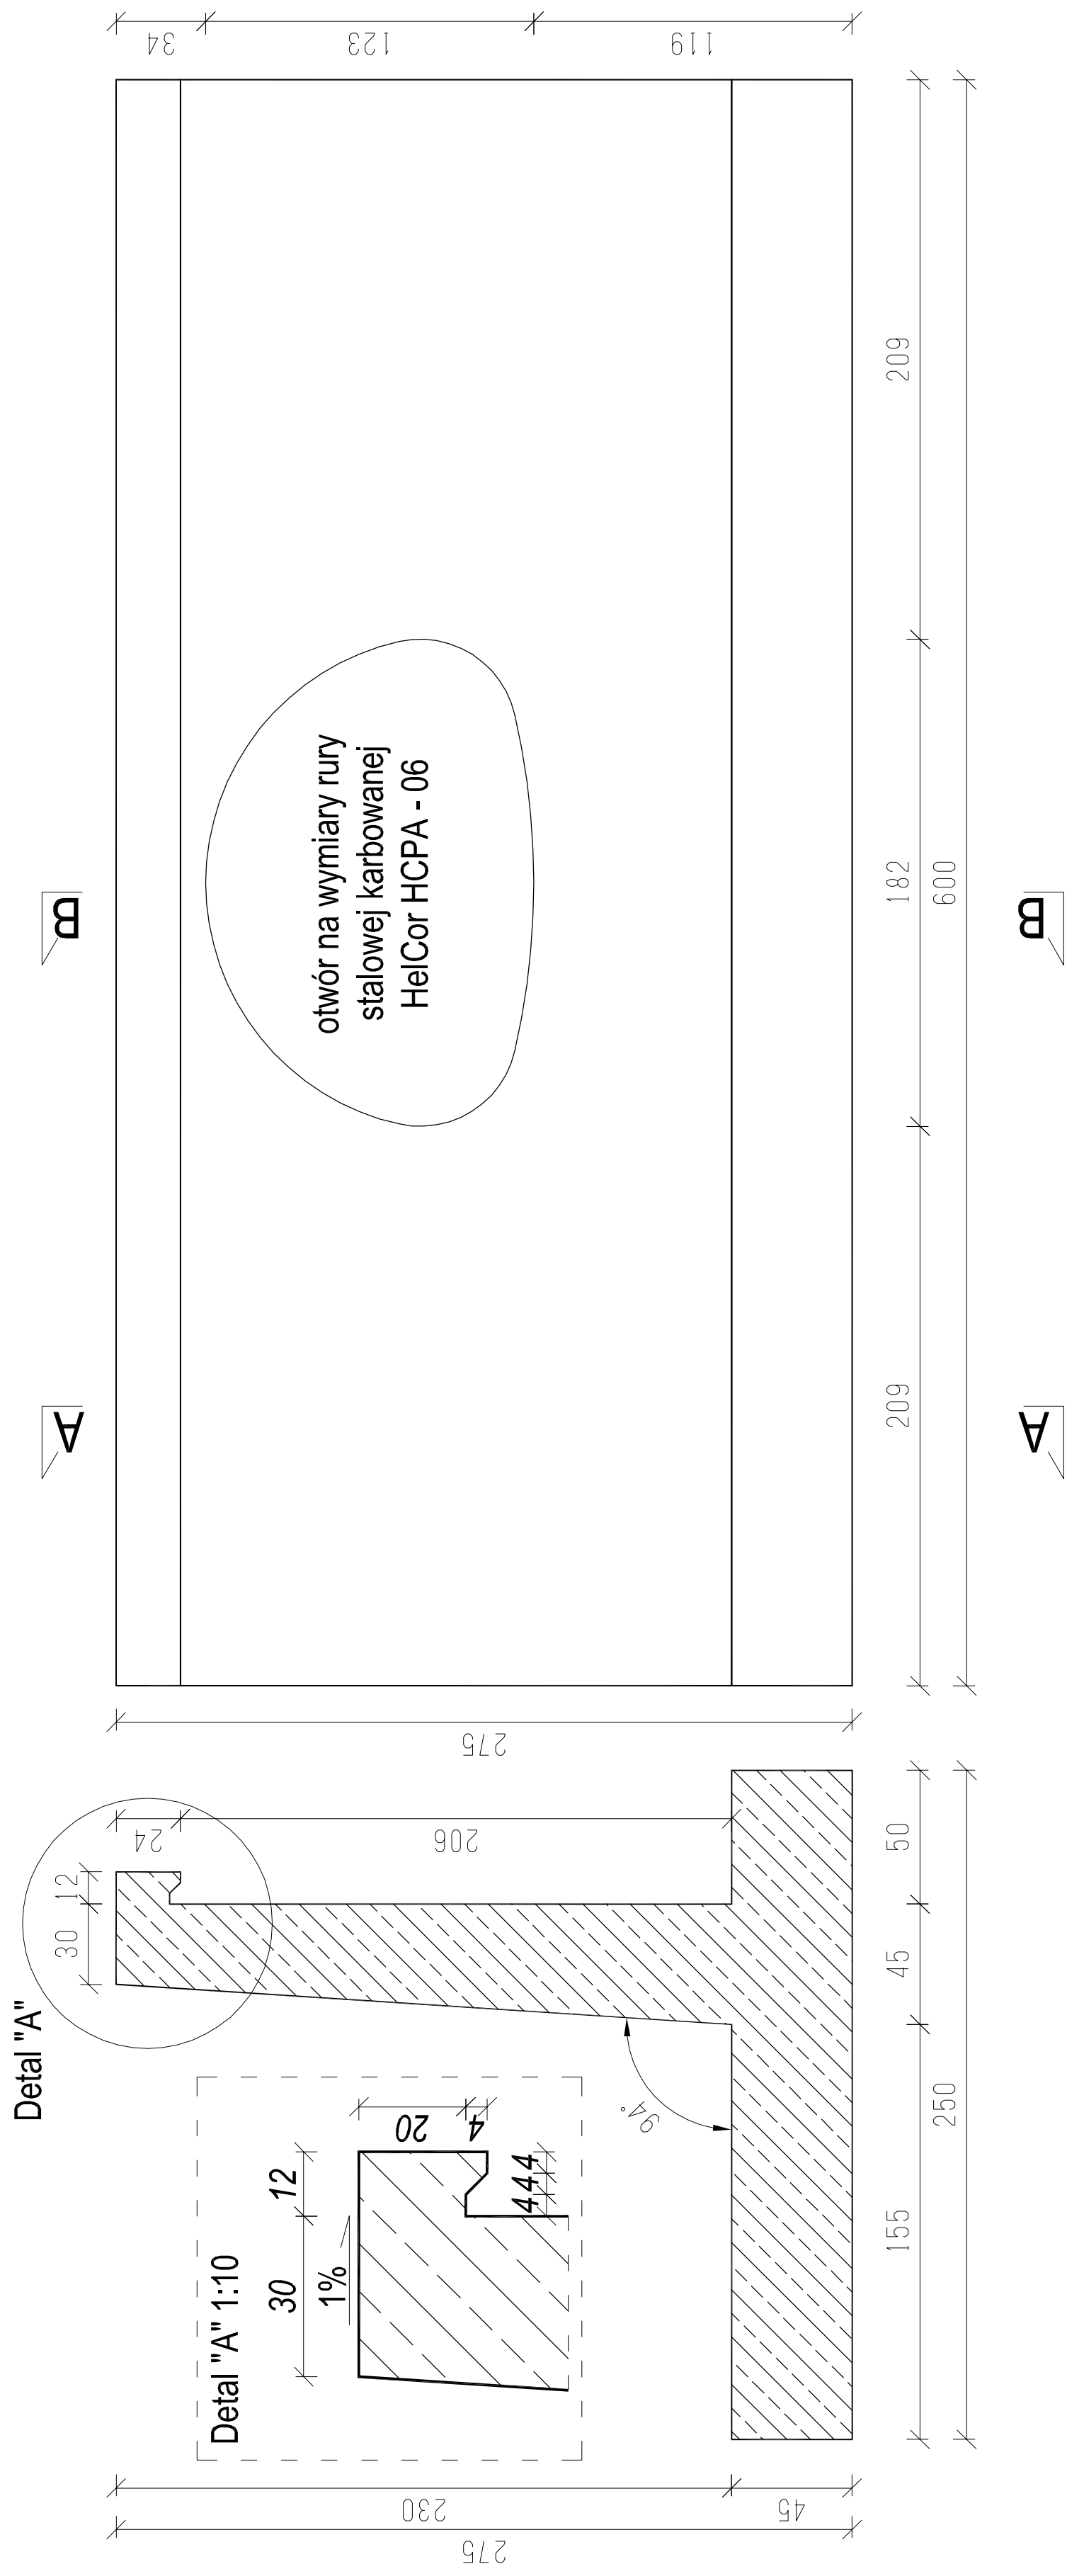


WIDOK OD CZOŁA ŚCIANY




**DETAL ZBROJENIA
W PRZEKROJU A - A**

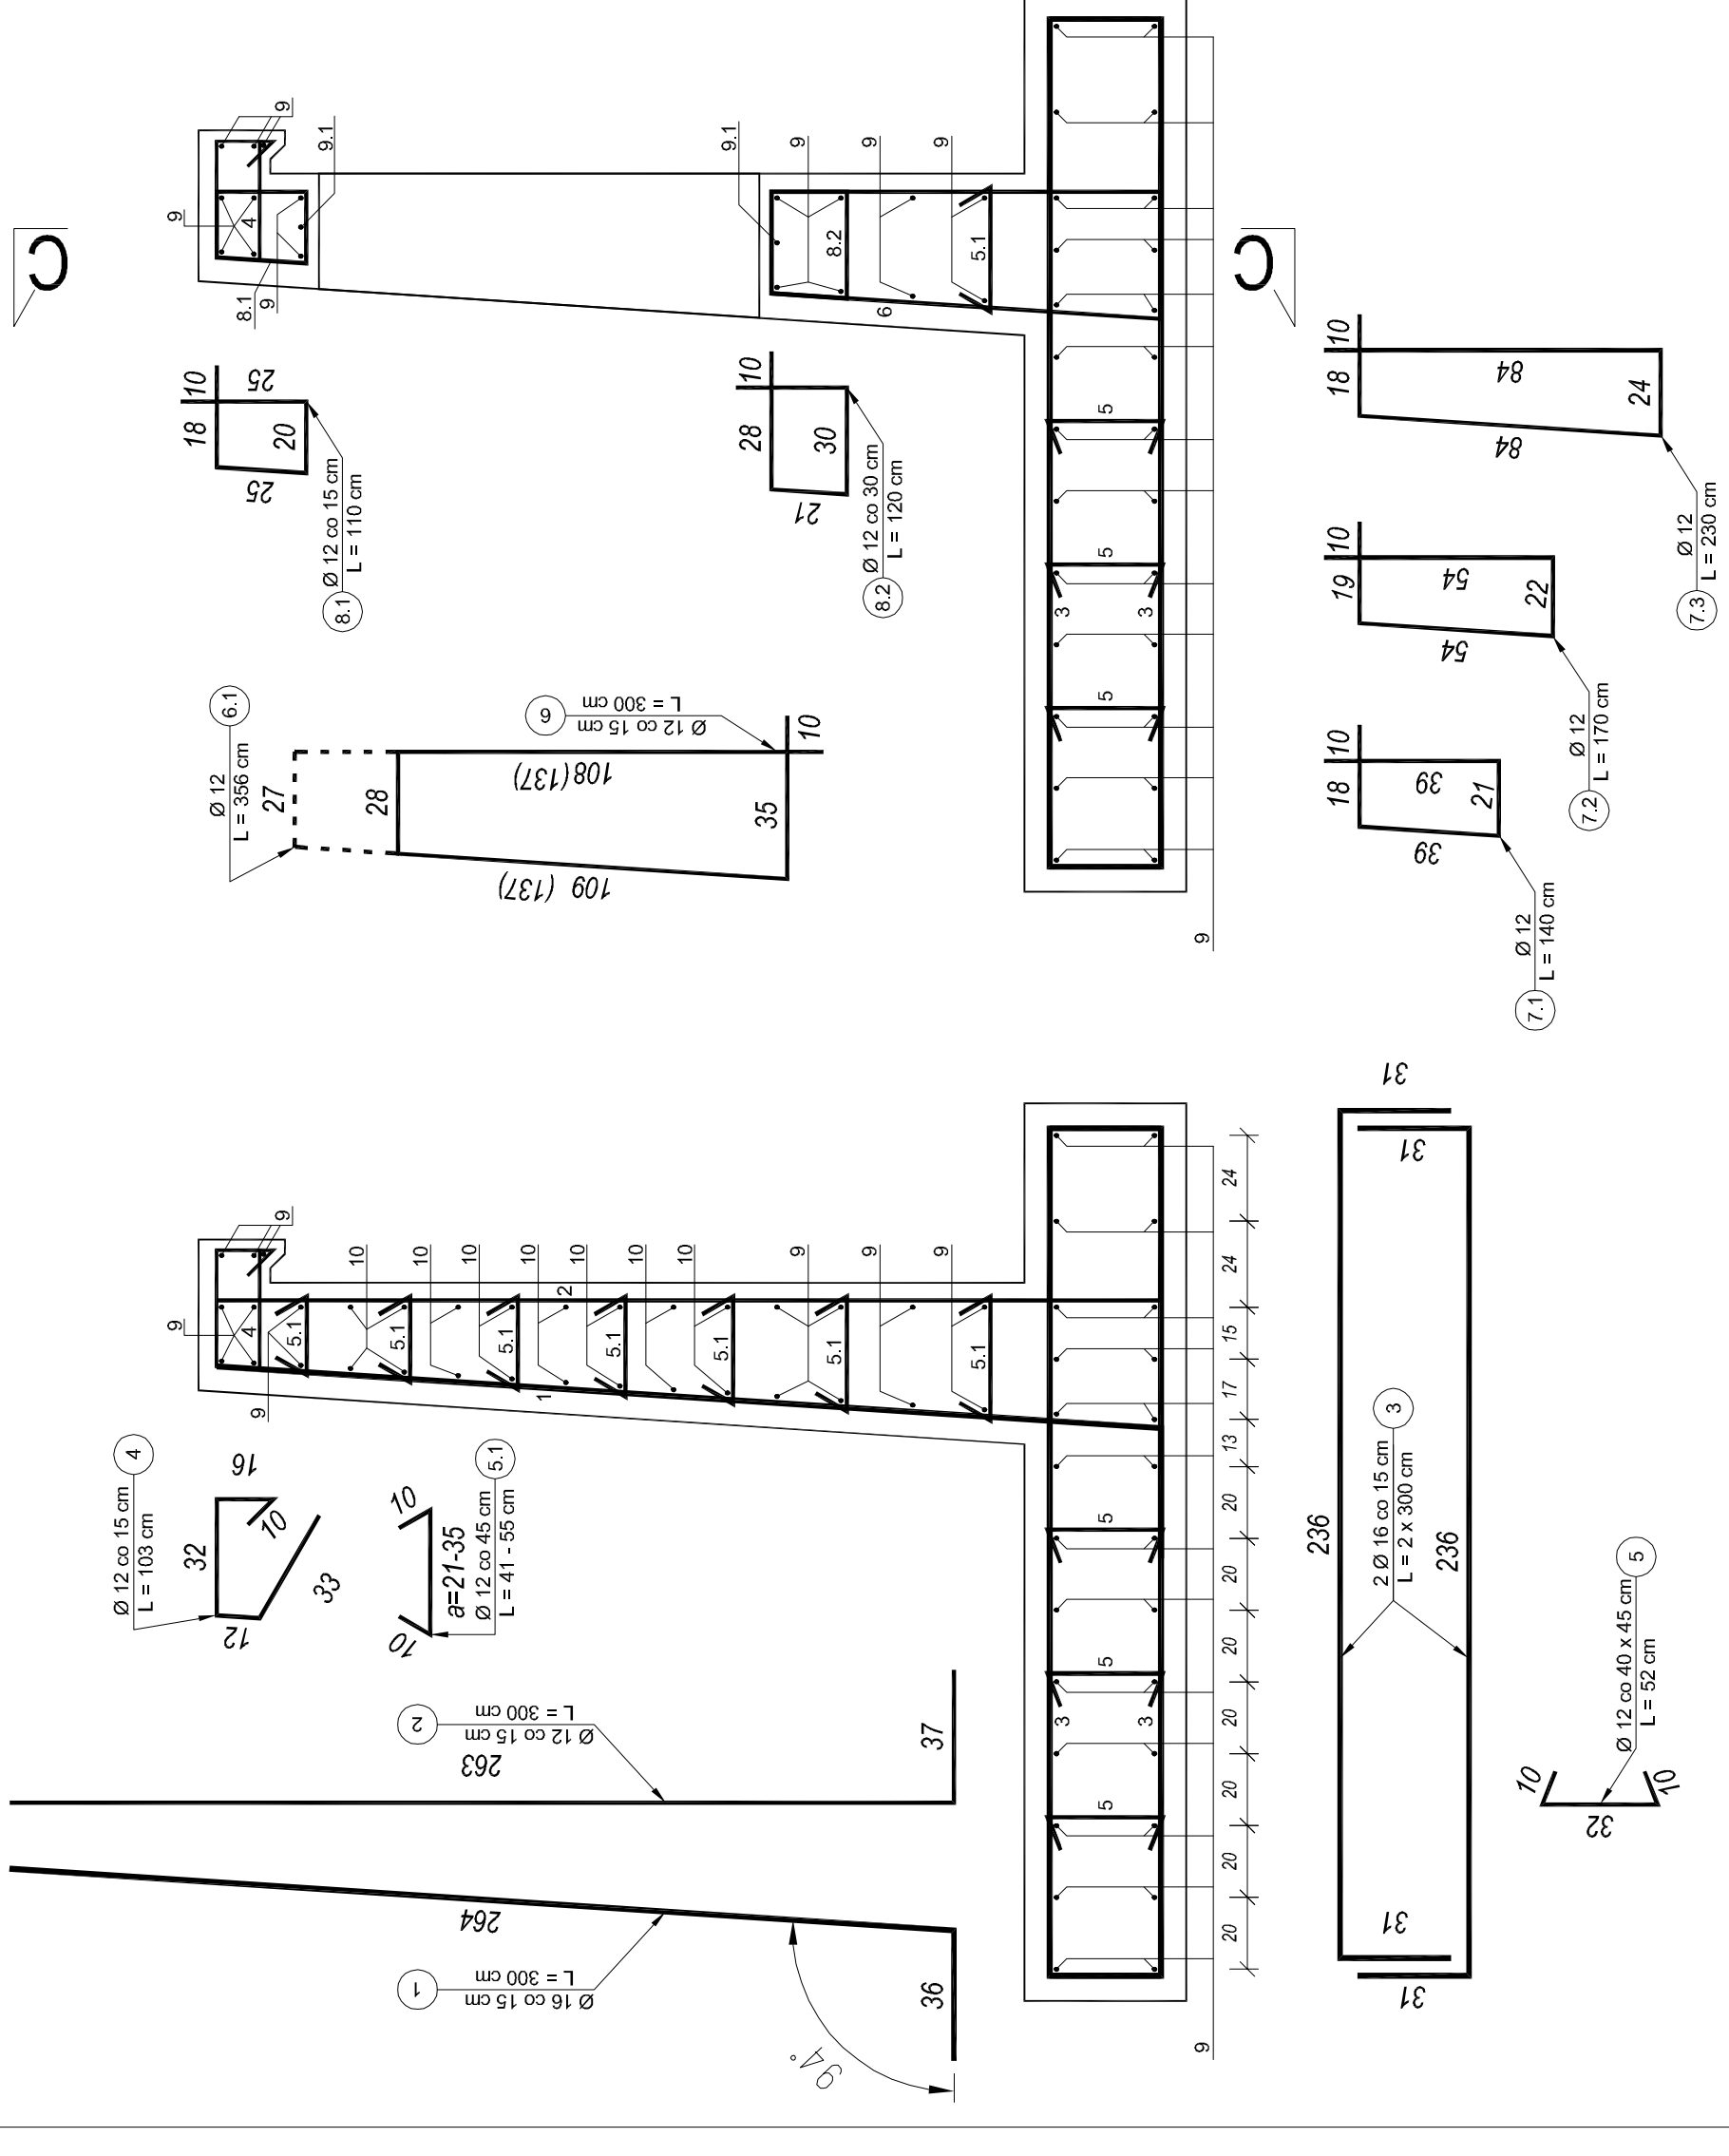

**DETAL ZBROJENIA
W PRZEKROJU B - B**

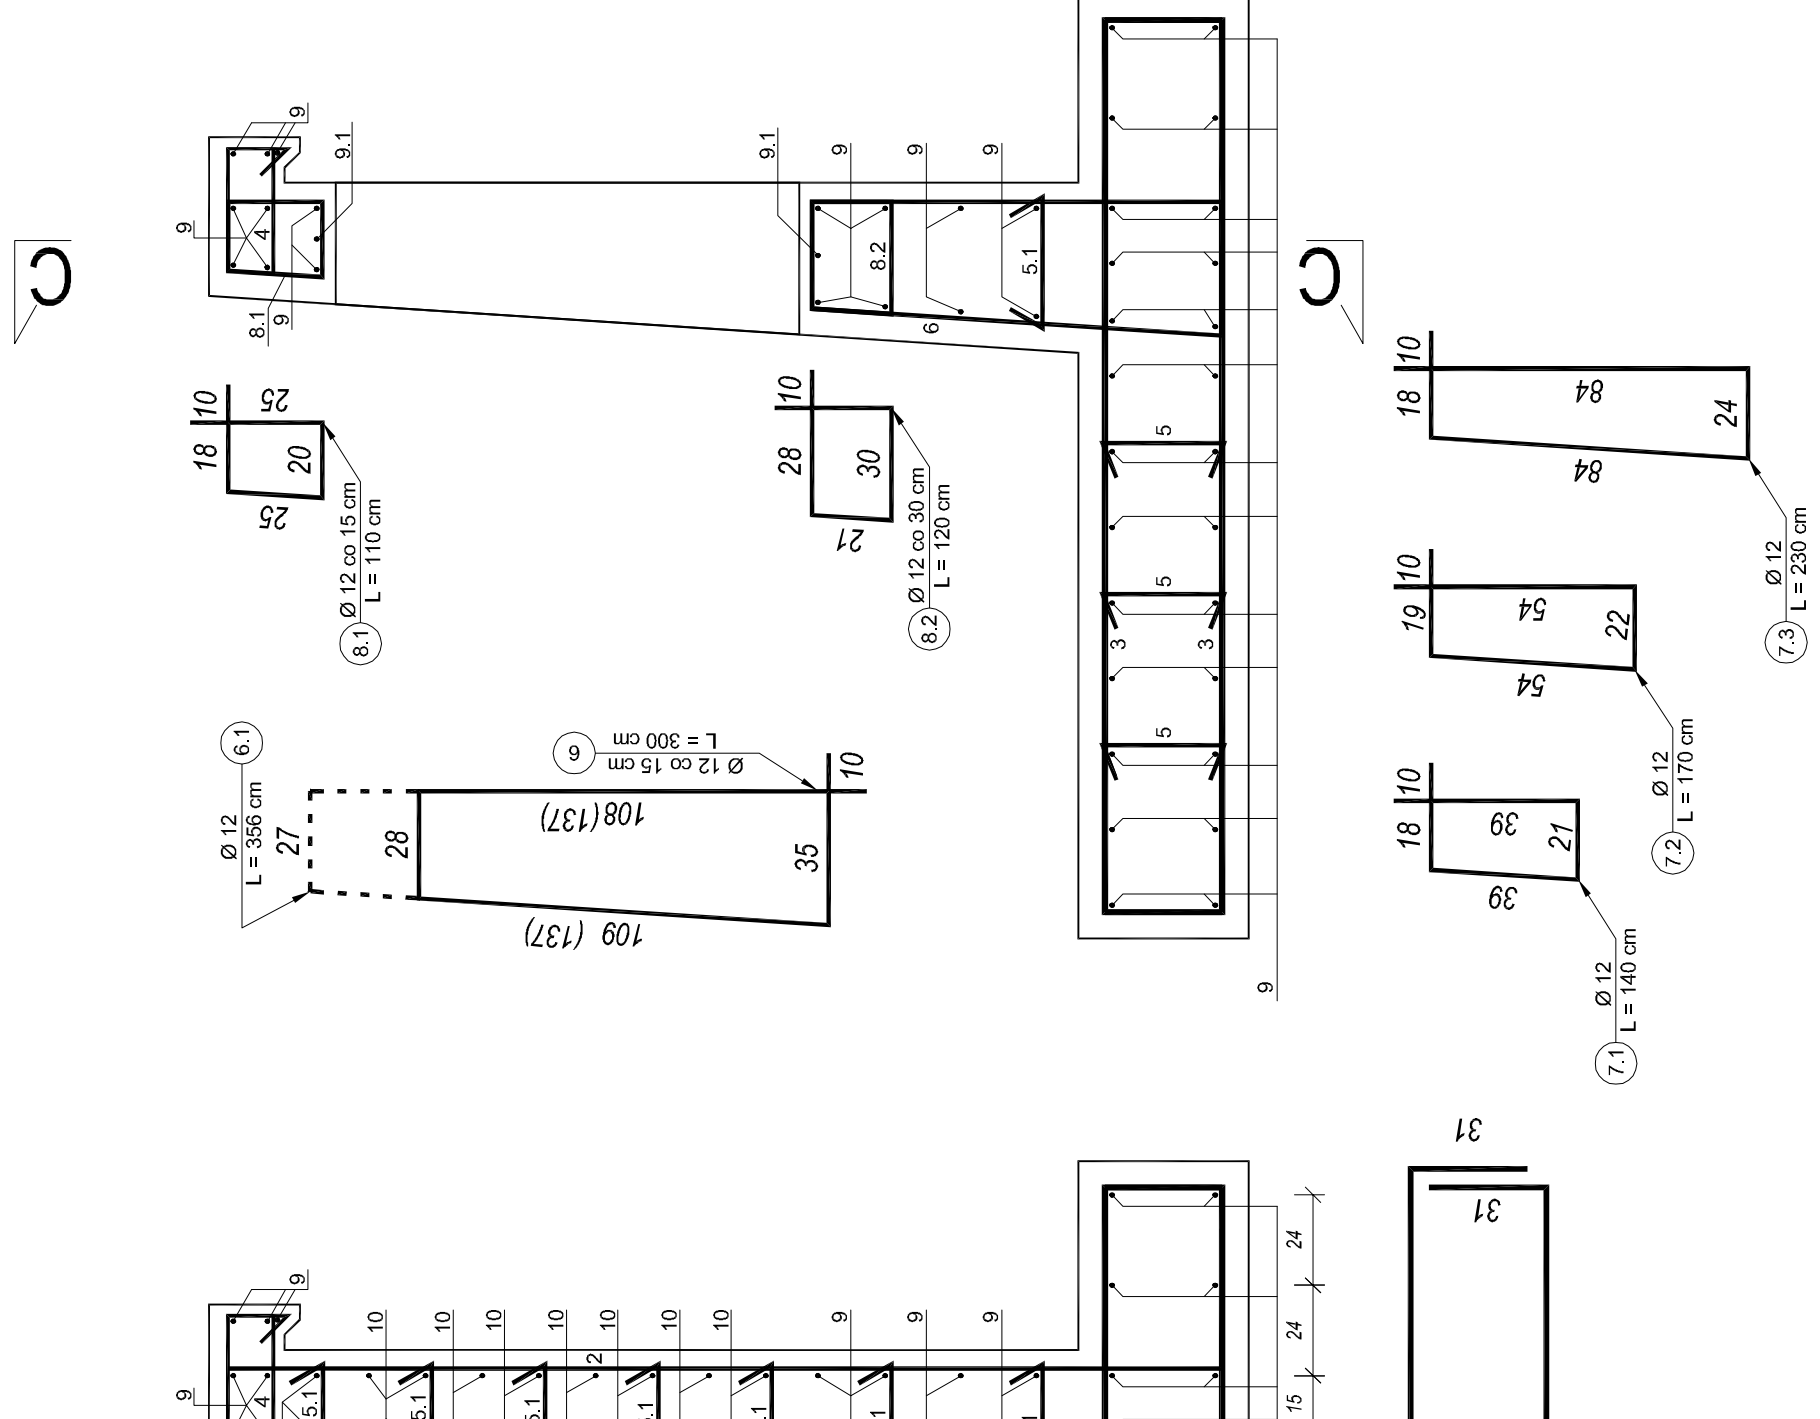

**DETAL ZBROJENIA
W PRZEKROJU C - C**

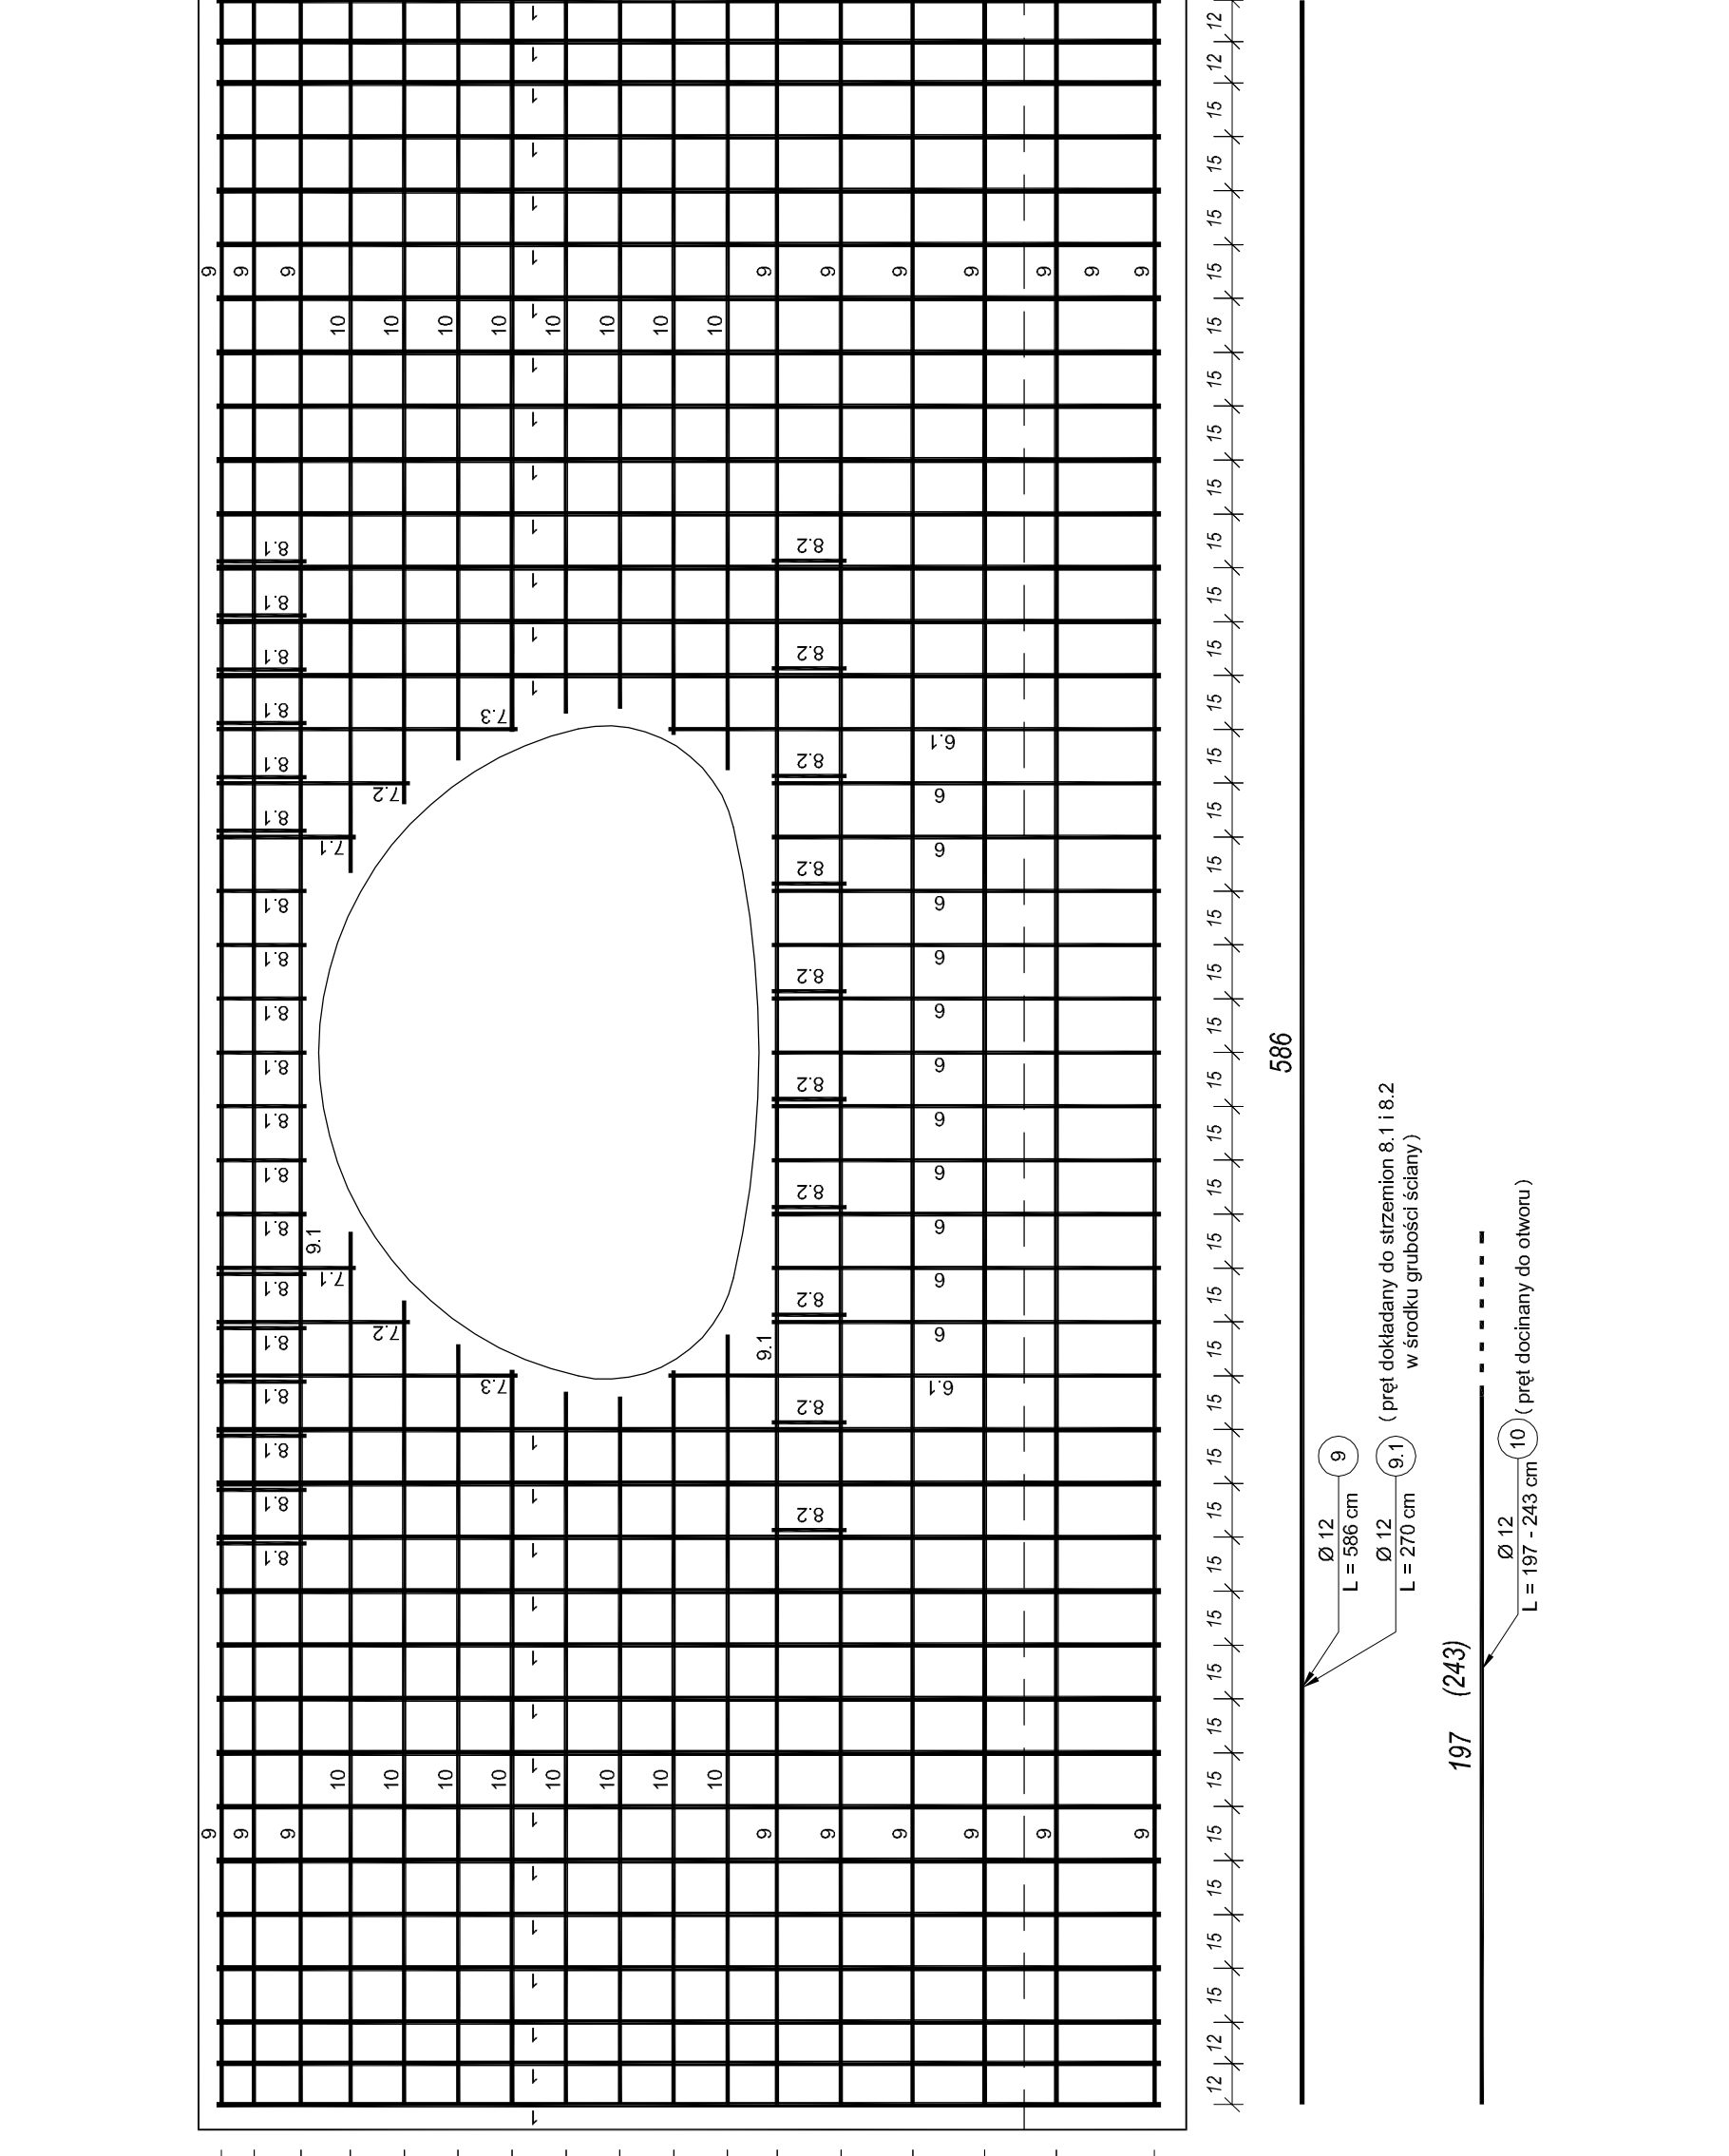

WYKAZ STALI ZBROJENIOWEJ			
Lp	Średnica Ø [mm]	Liczba [szt]	Długość [m]
1	16	28	3.00
2	12	28	3.00
3	16	41	6.00
4	12	41	6.00
5	12	42	0.52
5.1	12	75	0.48
6	12	11	3.00
6.1	12	2	3.56
7	12	2	1.40
7.1	12	2	1.40
7.2	12	2	1.70
7.3	12	2	2.30
8	12	19	1.10
8.1	12	19	1.10
8.2	12	10	1.20
9	12	43	5.86
9.1	12	2	2.70
10	12	32	2.15

Beton C25/30 (B30) V=12,0 m³ W8, F-150
 Beton C10/15 (B15) V=2,0 m³
 Stal A-IIIIN B5500

Masa jechnostkowa [kg/m ³]	0.888	1.158
Masa całkowita [kg]	527.53	521.40
Masa razem [kg]	1048.93	

KOMI Sp. z o.o.
 Pracownia Projektowa KOMI Sp. z o.o.
 15-274 Białystok, ul. Waszyńskiego 24, m.197
 email: biuro@komi.net.pl, tel: 85 811 09 09
 biuro@komi.net.pl

SKALA: NAZWA RYSUNKU: ZBROJENIE PRZEPUSTU 13
 OBIĘKT: Przebudowa i rozbudowa drogi gminnej w miejscowości Rybaki
 STADIUM: PRZEPROJEKTOWANIE
 BRANŻA: PROJEKTANT: mgr inż. Robert Chęć
 DROGA: WSKAZÓWKA: PDU.028.POC.011
 Wskazówka: mgr inż. Cezary Nowak