


TYTUŁ :	
PROJEKTANT :	mgr. inż. Grzegorz Wiśniewski
SCALA :	1:500
PROJEKTANTA :	mgr. Edyta Wlazławska

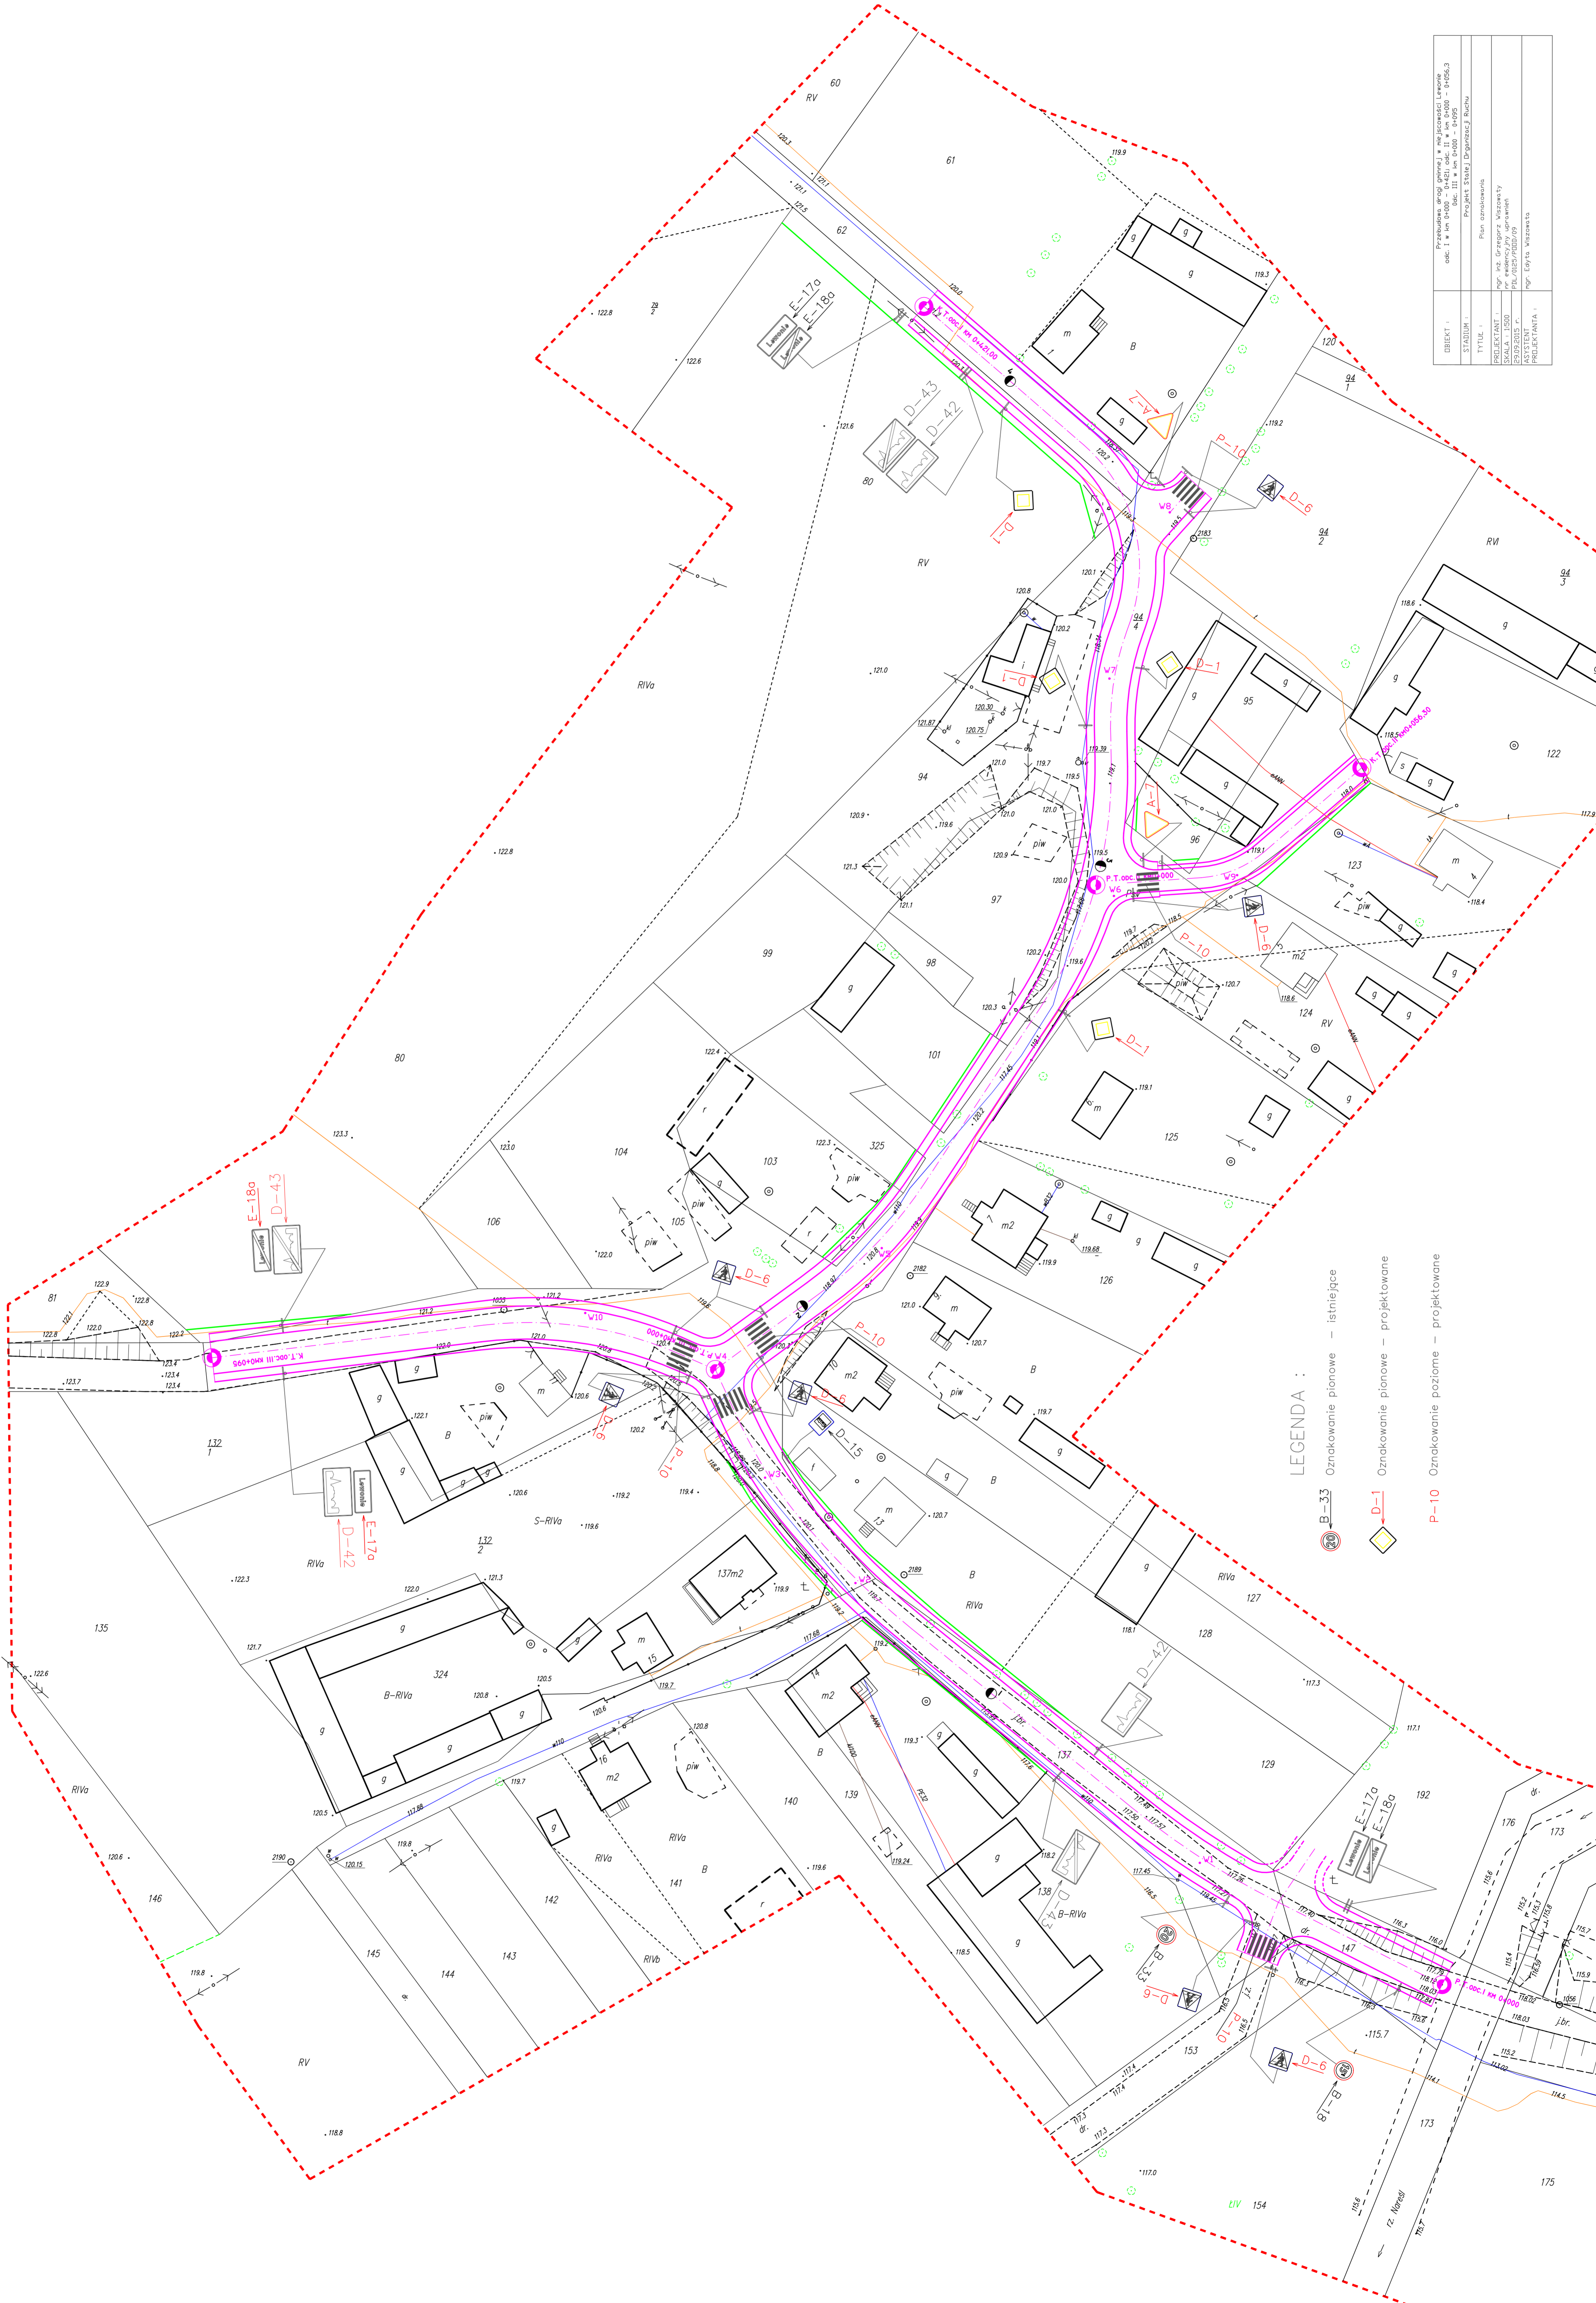

LEGENDA :

- Oznakowanie pionowe – istniejące
- Oznakowanie pionowe – projektowane
- Oznakowanie poziome – projektowane