

UWAGA:

KANAŁY WENTYLACYJNE OZNACZONO
NE X - W ALTERNATYWIE SA ZŁĄCZONE.
CEGLANE FILARKI MIĘDZYOKIENNE
WYKONAĆ NALEŻY Z KRATÓWKI KLASY 150' NA ZAPR. CEM. MARKI 30'
WYCIERACZKI W.B. KB1-32.15/1
URZĄDZENIE ROZDZIELNI, ZMYWALNI, KUCHNI,
PRZYGOTOWALNI, KABIN WC I KUCHNI W MIESZKANIU
W.B. RYS. STOLARKI.


KB4-2.2.14(10)
0-3/68

TECH.-ROB.

ARKUSZ 3

Załącznik Nr 1 do Zarządzenia
Nr 402/14 Burmistrza Moric
z dnia 26.06.2014 r

BURMISTRZ
mgr Zbigniew Karwowski

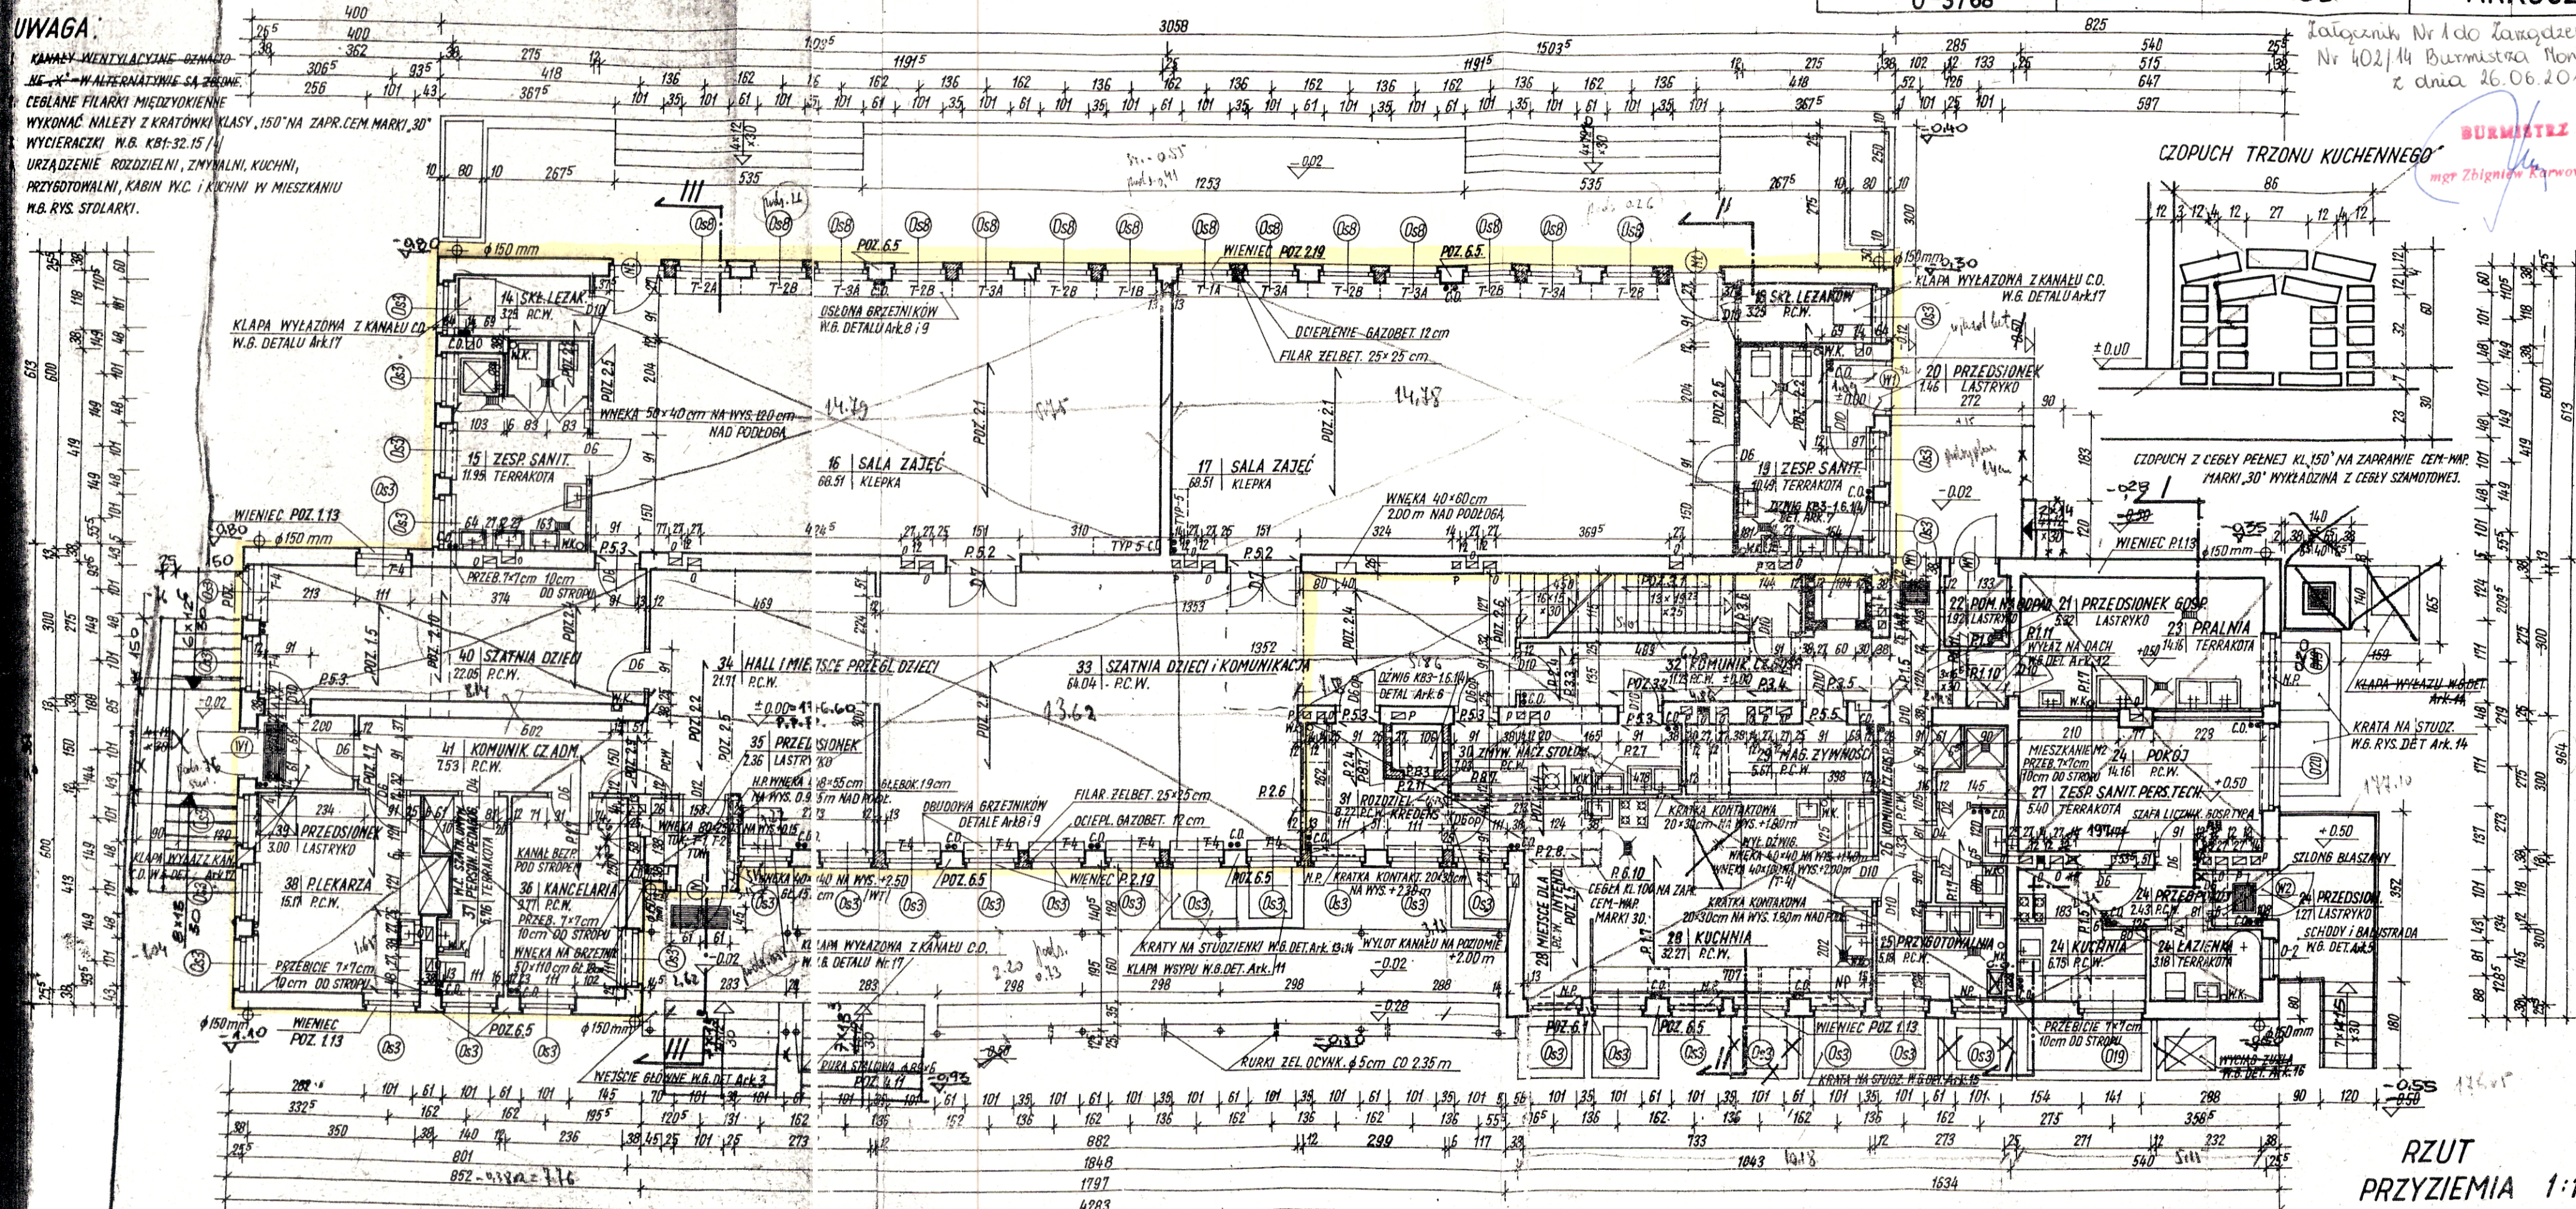

RZUT
PRZYZIEMIA 1:100